
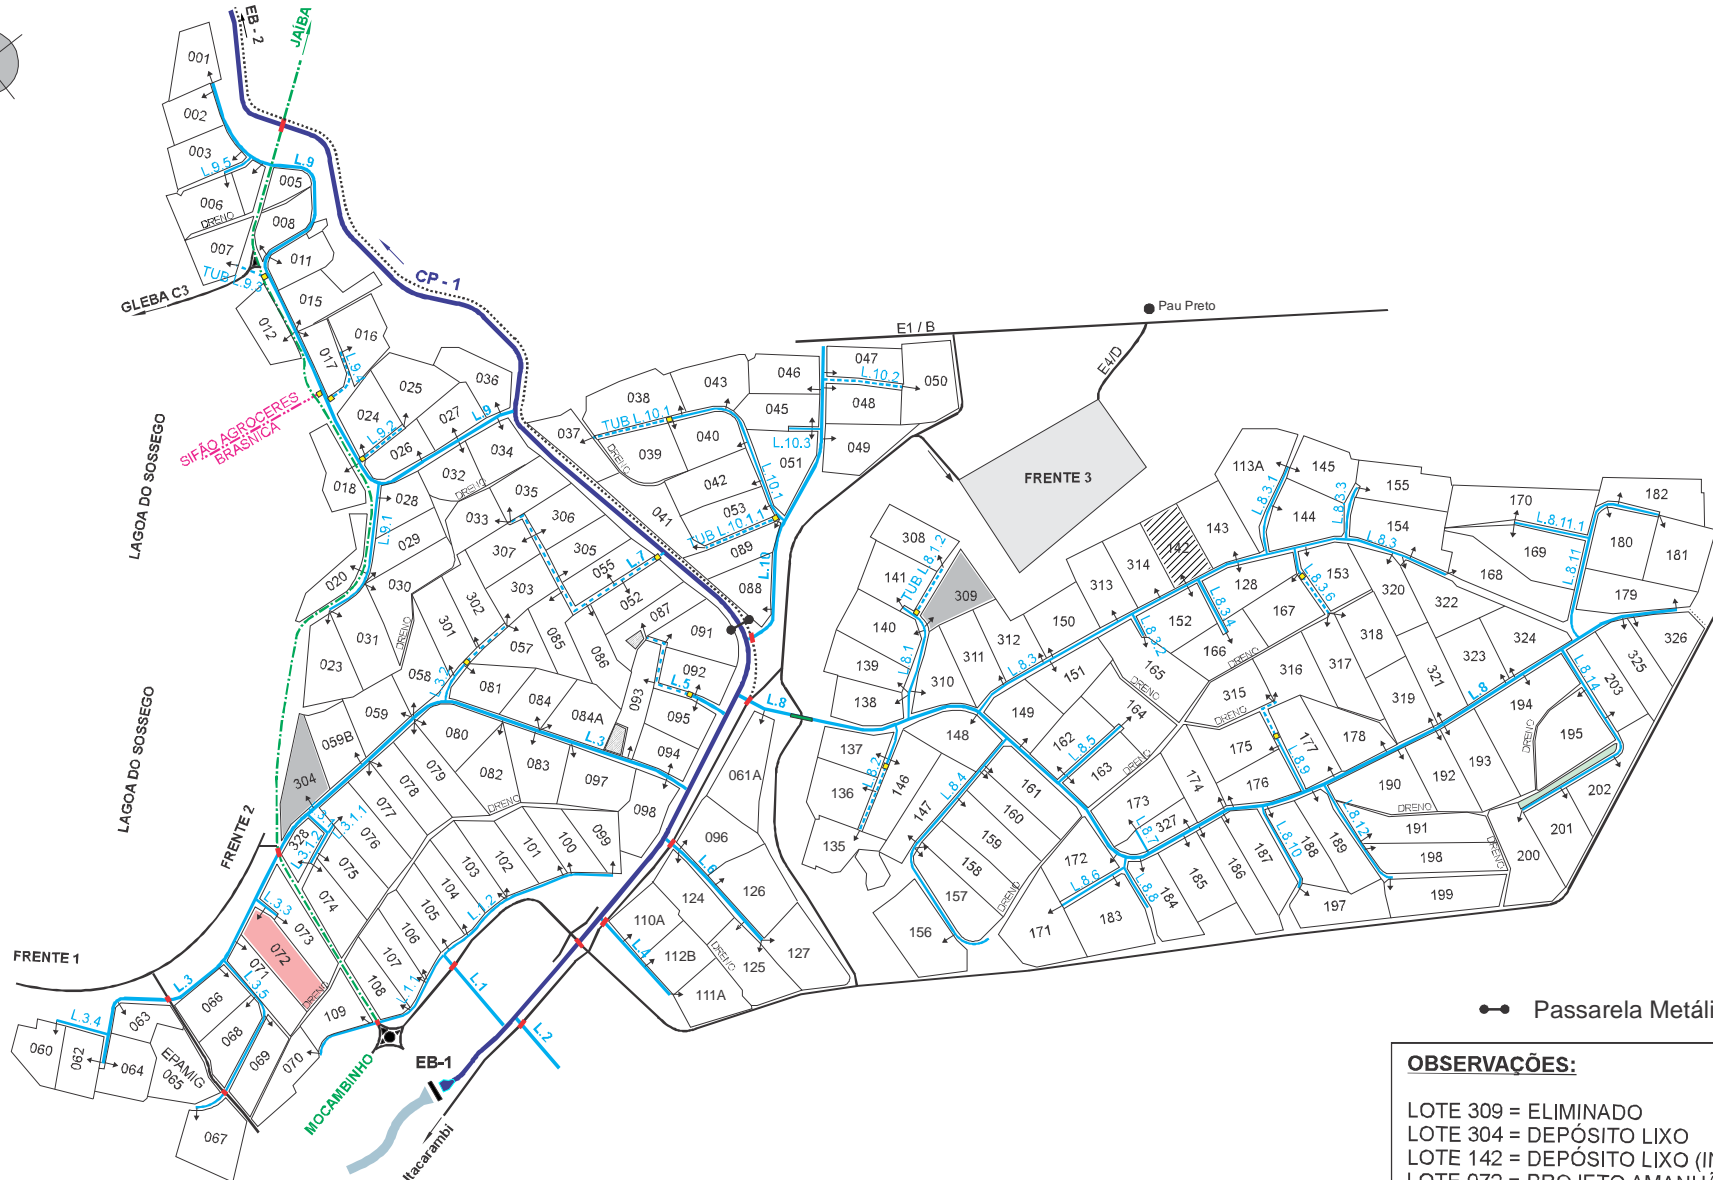


# PERÍMETRO DE IRRIGAÇÃO JAÍBA - ETAPA I

## GLEBA D - LAYOUT PARCELAR

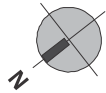

● Passarela Metálica

**OBSERVAÇÕES:**  
 LOTE 309 = ELIMINADO  
 LOTE 304 = DEPÓSITO LIXO  
 LOTE 142 = DEPÓSITO LIXO (INVADIDO)  
 LOTE 072 = PROJETO AMANHÃ