


PERÍMETRO DE IRRIGAÇÃO JAÍBA - ETAPA I

GLEBA A - COMPORTAS AUTOMÁTICAS e PLANAS

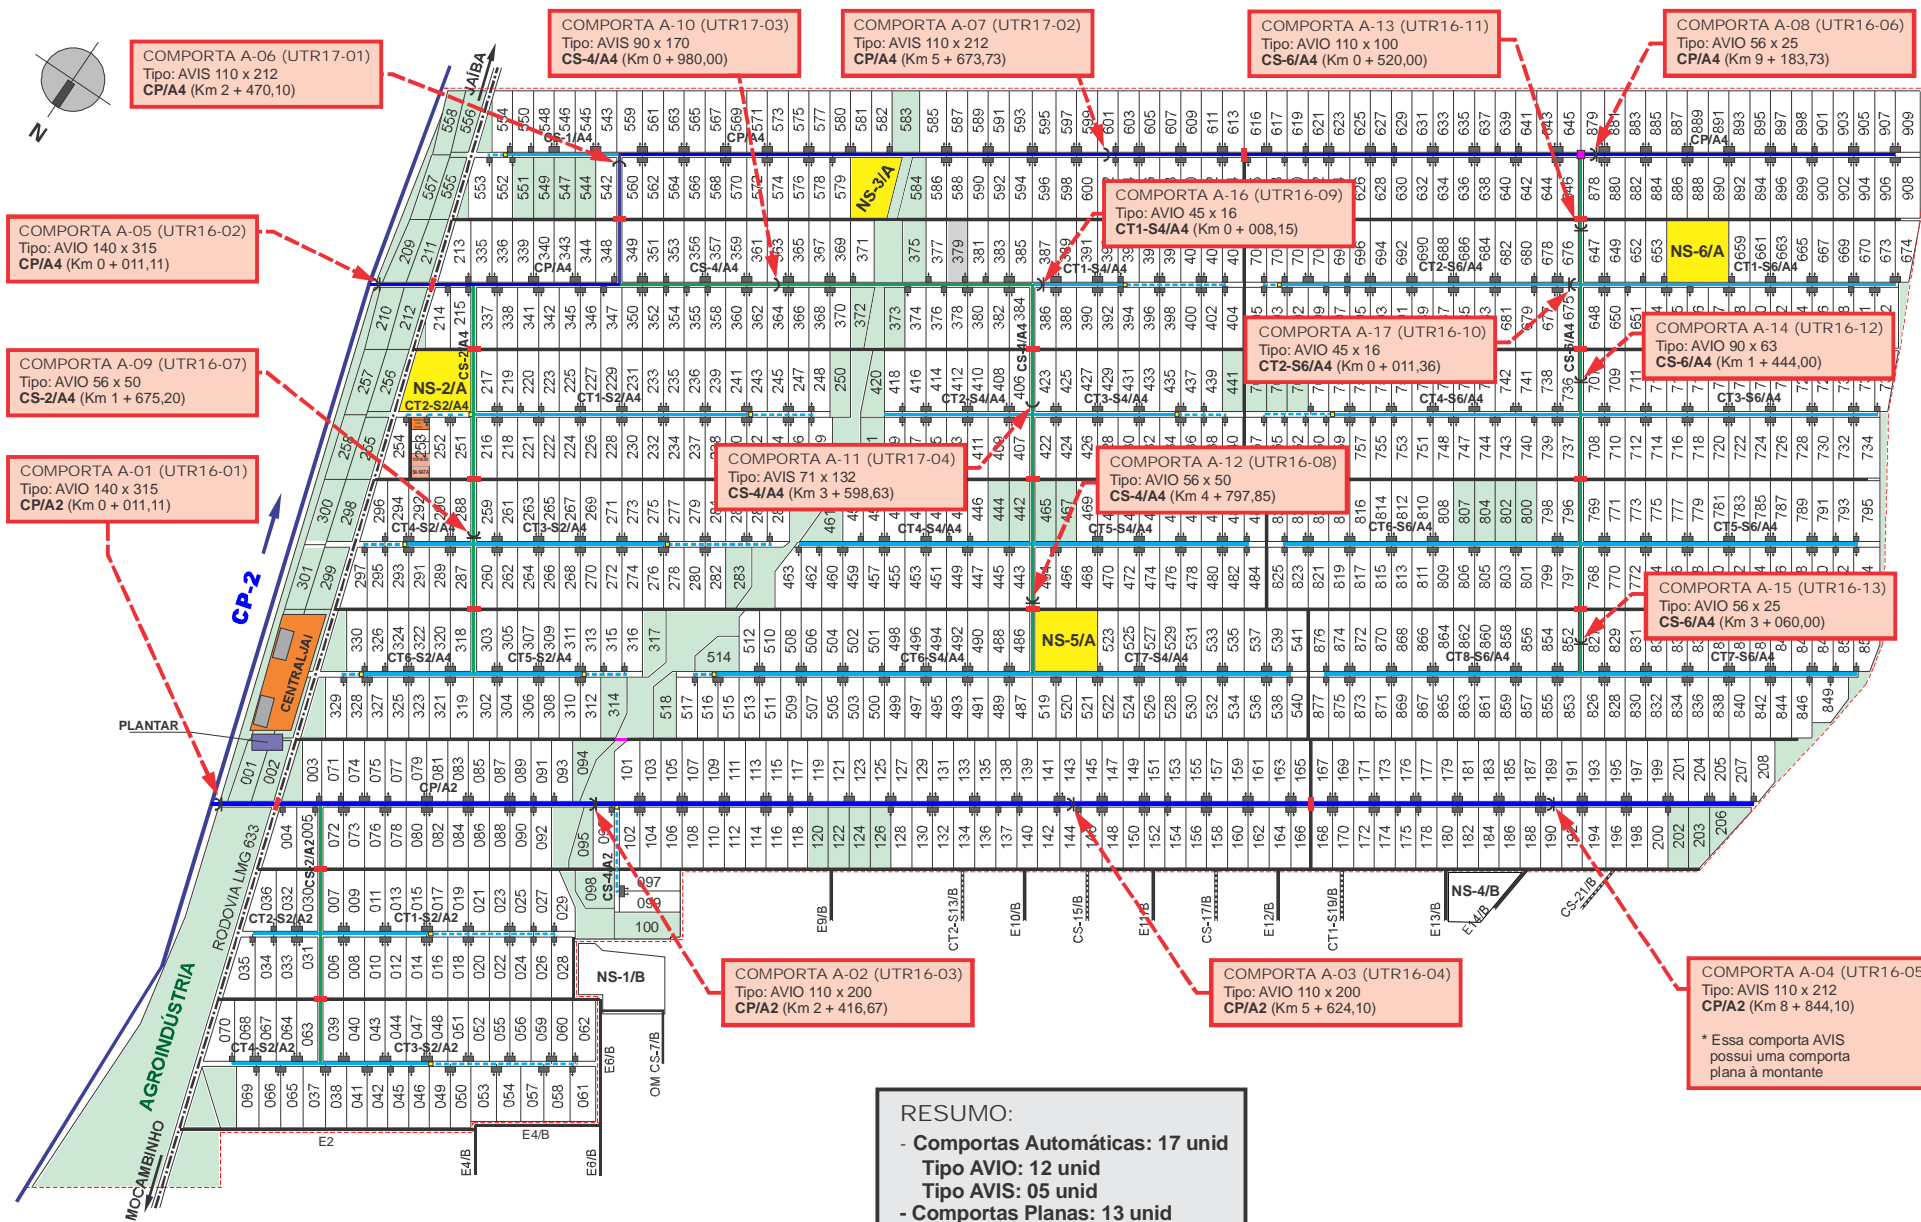


RESUMO:

- Comportas Automáticas: 17 unid
- Tipo AVIO: 12 unid
- Tipo AVIS: 05 unid
- Comportas Planas: 13 unid


PERÍMETRO DE IRRIGAÇÃO JAÍBA - ETAPA I

GLEBA B - COMPORTAS AUTOMÁTICAS e PLANAS

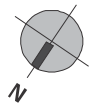

RESUMO:

- Comportas Automáticas: 04 unid
- Tipo AVIO: 01 unid
- Tipo AVIS: 03 unid
- Comportas Planas: 01 unid

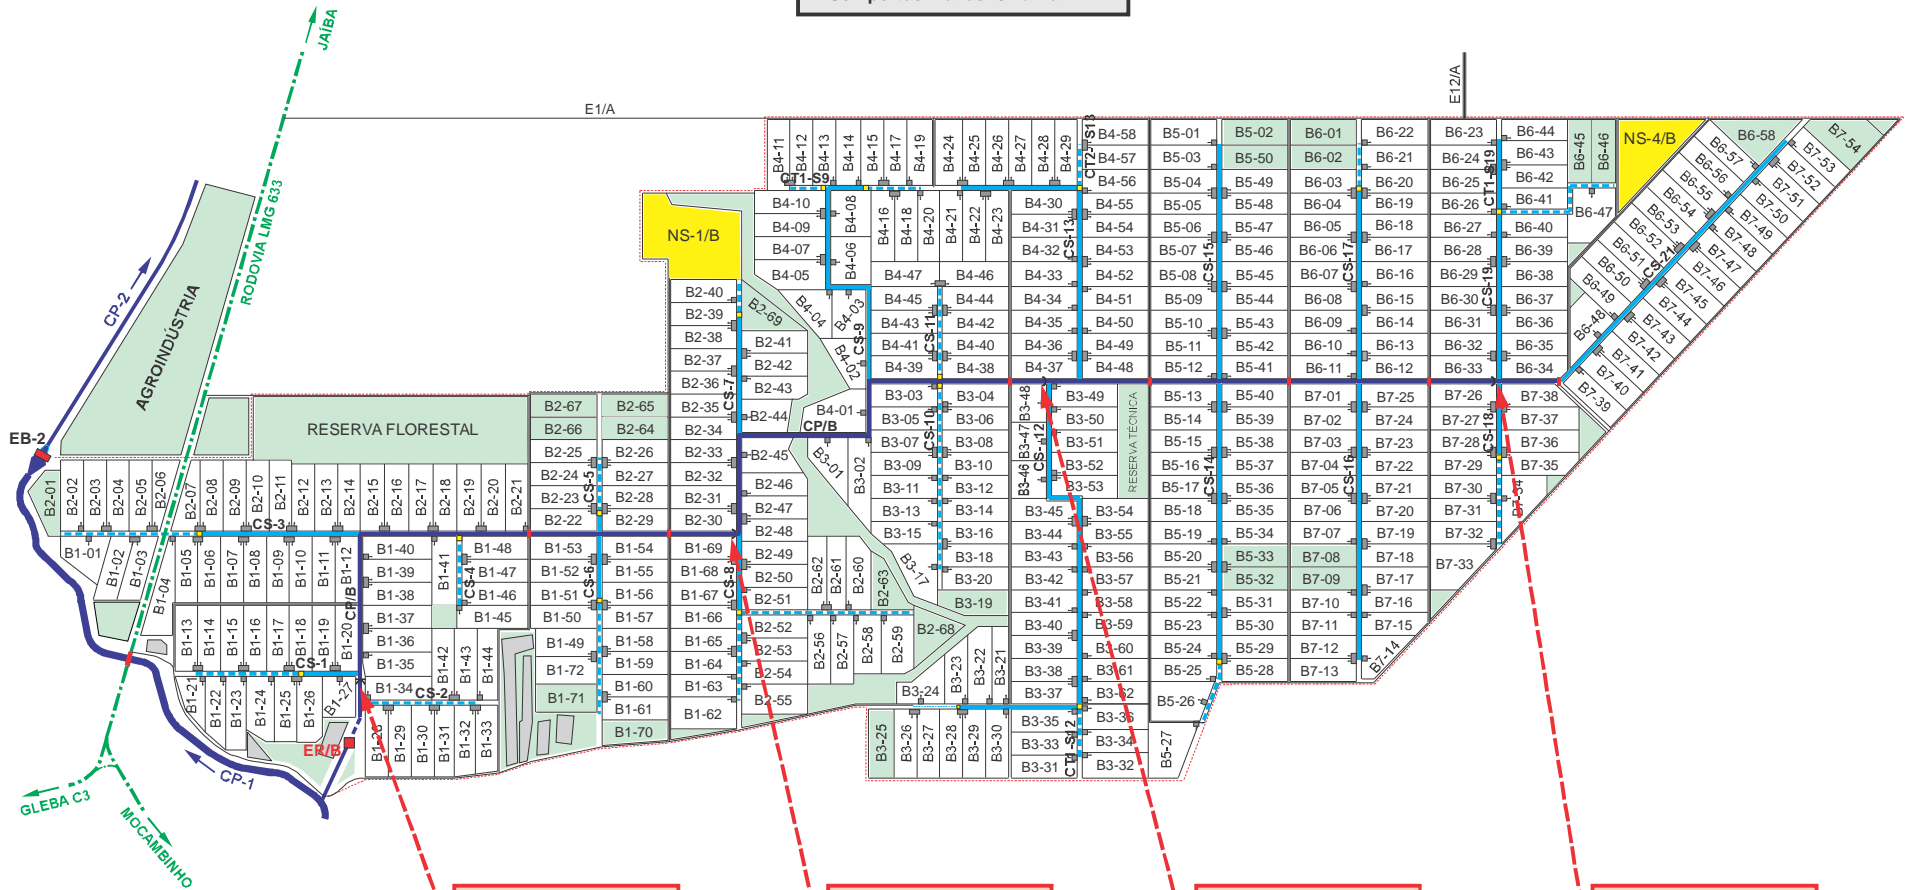

COMPORTA B-01
 Tipo: AVIO 140 x 315
 CP/B (Km 0 + 318,96)


COMPORTA B-02
 Tipo: AVIS 200 x 375
 CP/B (Km 3 + 415,43)

COMPORTA B-03
 Tipo: AVIS 110 x 212
 CP/B (Km 6 + 171,64)

COMPORTA B-04
 Tipo: AVIS 110 x 212
 CP/B (Km 8 + 871,64)


PERÍMETRO DE IRRIGAÇÃO JAÍBA - ETAPA I

GLEBA C2 - COMPORTAS AUTOMÁTICAS e PLANAS

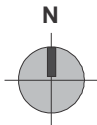

RESUMO:

- Comportas Automáticas: 14 unid
- Tipo AVIO: 08 unid
- Tipo AVIS: 06 unid
- Comportas Planas: 08 unid

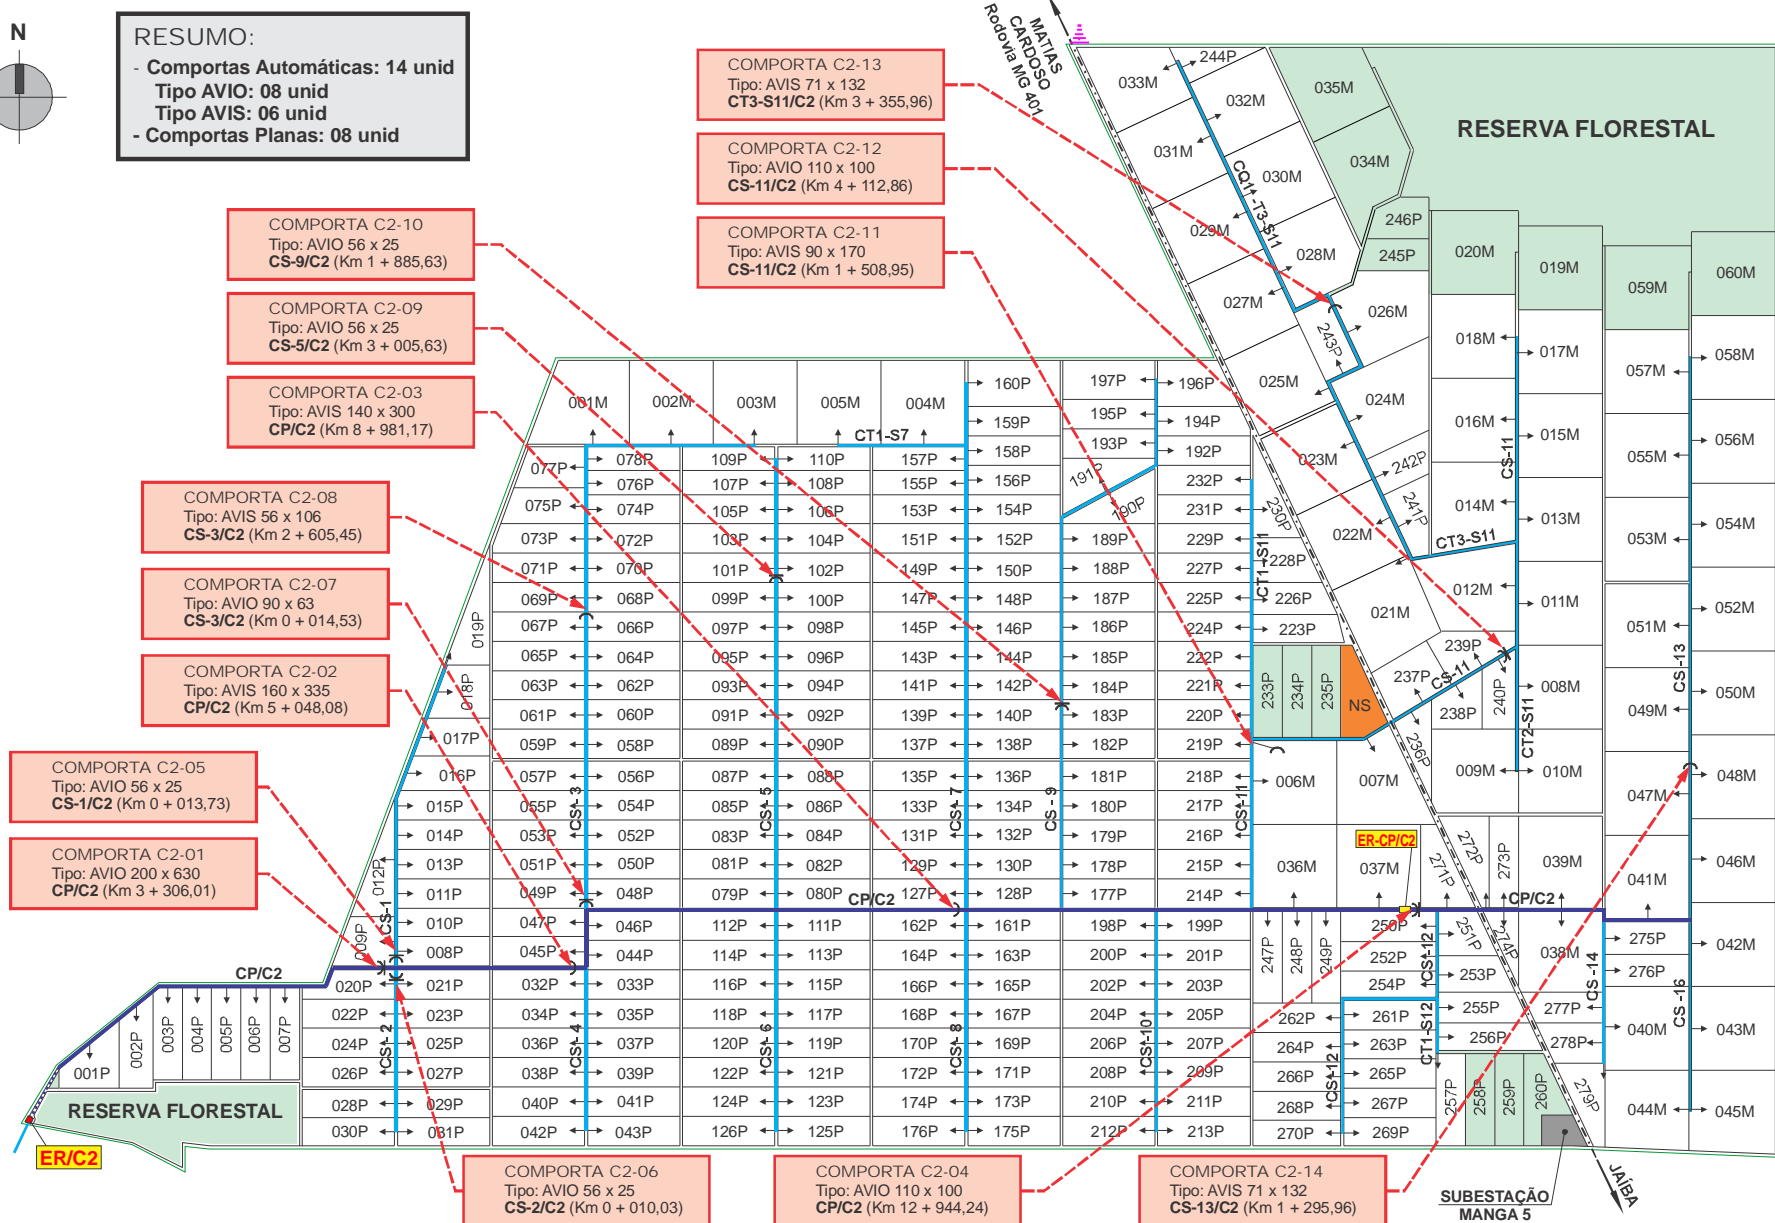

COMPORTA C2-10
Tipo: AVIO 56 x 25
CS-9/C2 (Km 1 + 885,63)

COMPORTA C2-09
Tipo: AVIO 56 x 25
CS-5/C2 (Km 3 + 005,63)

COMPORTA C2-03
Tipo: AVIS 140 x 300
CP/C2 (Km 8 + 981,17)

COMPORTA C2-08
Tipo: AVIS 56 x 106
CS-3/C2 (Km 2 + 605,45)

COMPORTA C2-07
Tipo: AVIO 90 x 63
CS-3/C2 (Km 0 + 014,53)

COMPORTA C2-02
Tipo: AVIS 160 x 335
CP/C2 (Km 5 + 048,08)

COMPORTA C2-05
Tipo: AVIO 56 x 25
CS-1/C2 (Km 0 + 013,73)

COMPORTA C2-01
Tipo: AVIO 200 x 630
CP/C2 (Km 3 + 306,01)

COMPORTA C2-13
Tipo: AVIS 71 x 132
CT3-S11/C2 (Km 3 + 355,96)

COMPORTA C2-12
Tipo: AVIO 110 x 100
CS-11/C2 (Km 4 + 112,86)

COMPORTA C2-11
Tipo: AVIS 90 x 170
CS-11/C2 (Km 1 + 508,95)

COMPORTA C2-06
Tipo: AVIO 56 x 25
CS-2/C2 (Km 0 + 010,03)

COMPORTA C2-04
Tipo: AVIO 110 x 100
CP/C2 (Km 12 + 944,24)



COMPORTA C2-14
Tipo: AVIS 71 x 132
CS-13/C2 (Km 1 + 295,96)

PERÍMETRO DE IRRIGAÇÃO JAÍBA - ETAPA I

GLEBA D - COMPORTAS AUTOMÁTICAS e PLANAS

RESUMO:

- Comportas Automáticas: 09 unid
- Tipo AVIO: 09 unid
- Tipo AVIS: 00 unid
- Comportas Planas: 09 unid

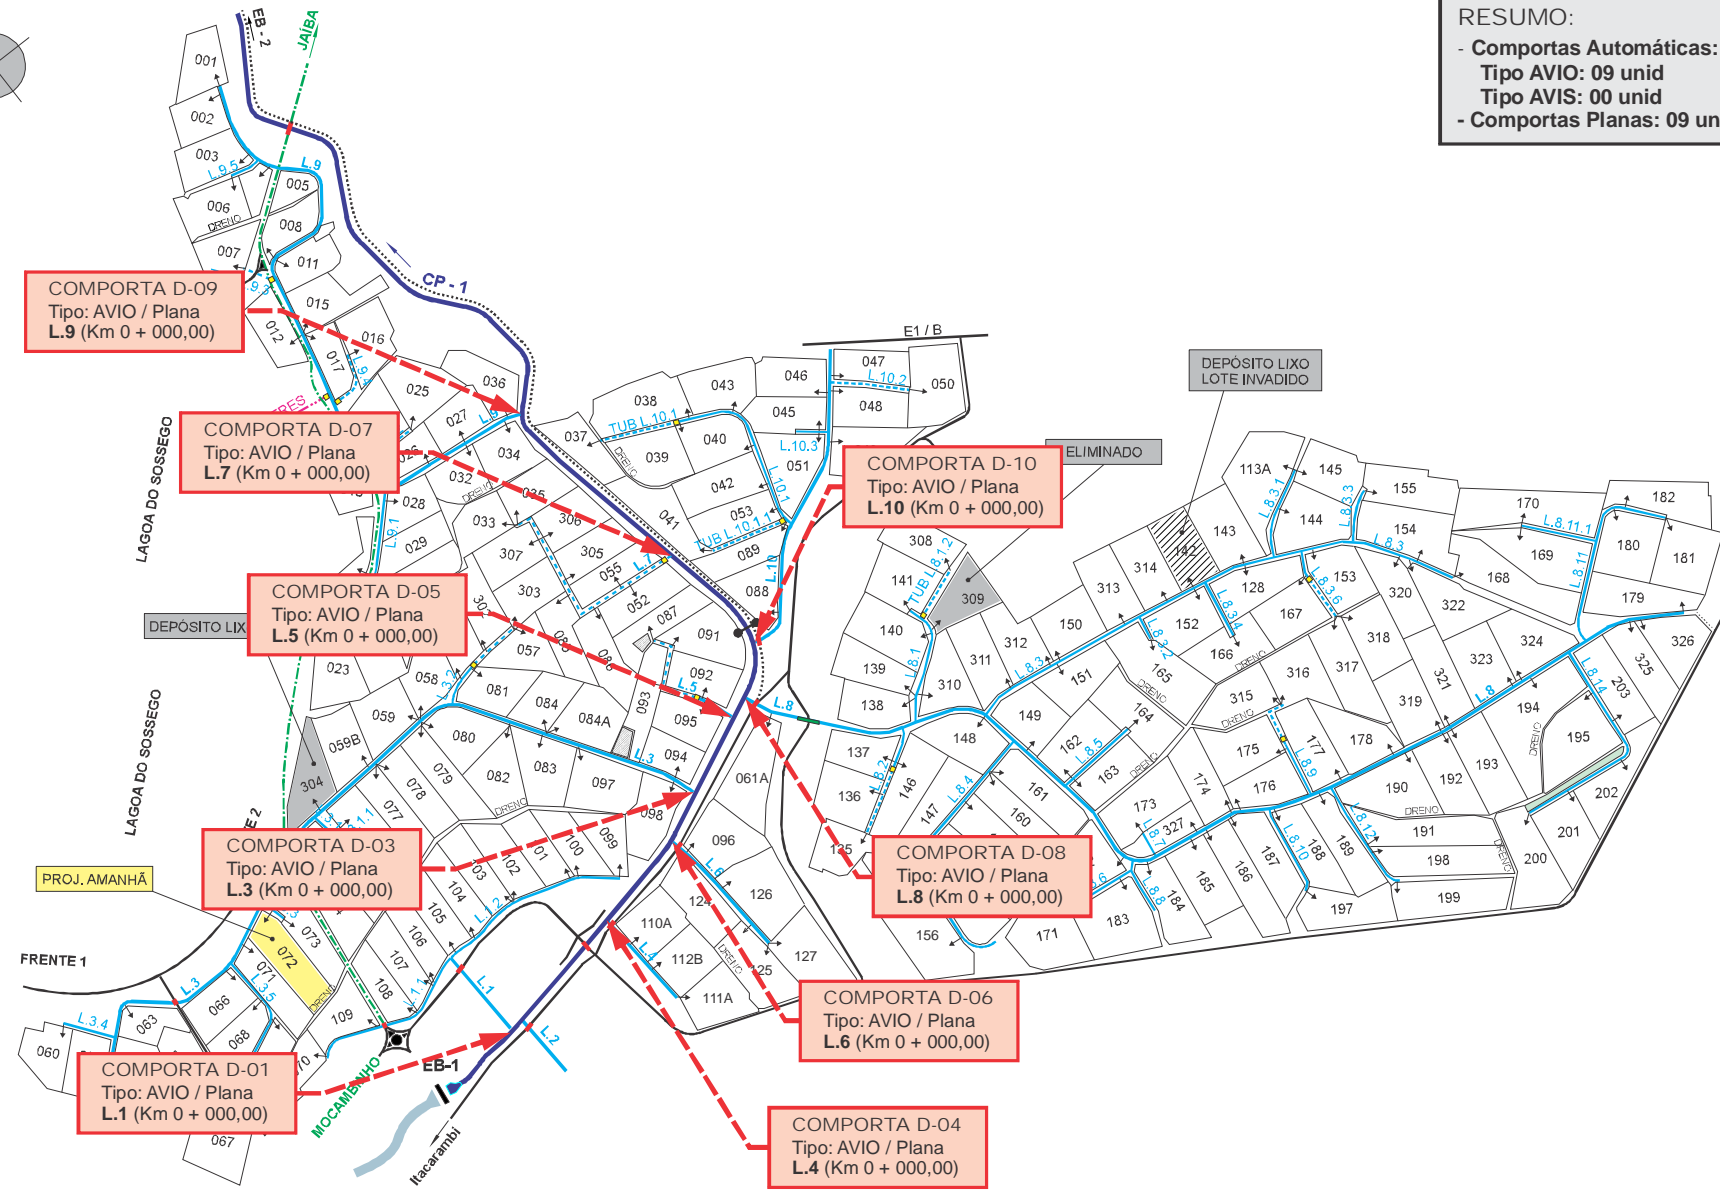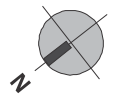

COMPORTA D-09
Tipo: AVIO / Plana
L.9 (Km 0 + 000,00)

COMPORTA D-07
Tipo: AVIO / Plana
L.7 (Km 0 + 000,00)

COMPORTA D-05
Tipo: AVIO / Plana
L.5 (Km 0 + 000,00)

COMPORTA D-03
Tipo: AVIO / Plana
L.3 (Km 0 + 000,00)

COMPORTA D-01
Tipo: AVIO / Plana
L.1 (Km 0 + 000,00)

COMPORTA D-10
Tipo: AVIO / Plana
L.10 (Km 0 + 000,00)

COMPORTA D-08
Tipo: AVIO / Plana
L.8 (Km 0 + 000,00)

COMPORTA D-06
Tipo: AVIO / Plana
L.6 (Km 0 + 000,00)


COMPORTA D-04
Tipo: AVIO / Plana
L.4 (Km 0 + 000,00)

PERÍMETRO DE IRRIGAÇÃO JAÍBA - ETAPA I

GLEBA F - COMPORTAS AUTOMÁTICAS e PLANAS

RESUMO:

- Comportas Automáticas: 02 unid
- Tipo AVIO: 02 unid
- Tipo AVIS: 00 unid
- Comportas Planas: 02 unid

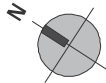

COMPORTA F-01
Tipo: AVIO
CS-1/F (Km 0 + 000,00)

COMPORTA F-02
Tipo: AVIO
CS-3/F (Km 0 + 000,00)

