


UNIDADE DE BOMBEAMENTO
 O+880 CS-6/B O+800 O+714

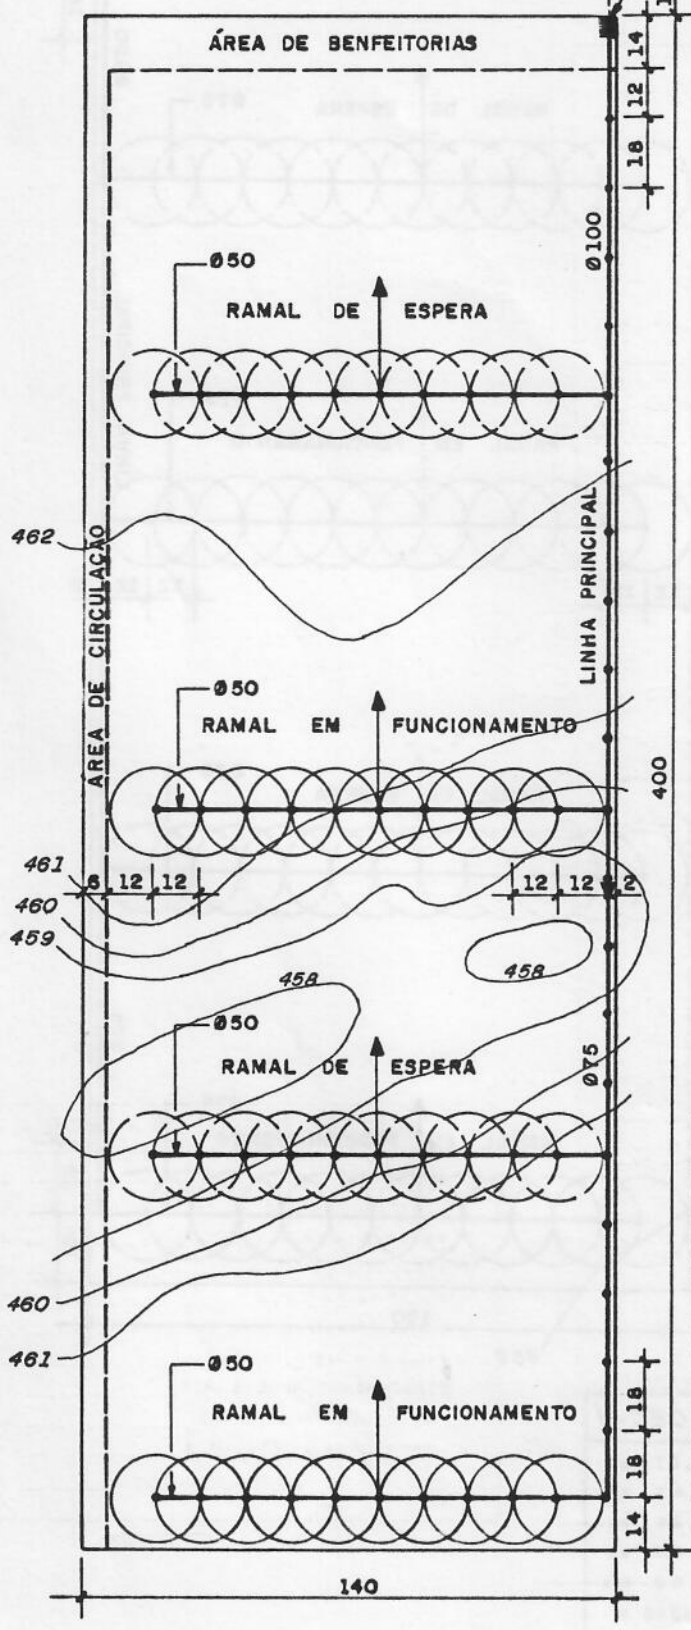

CARACTERÍSTICAS DA PARCELA 079-B

• ÁREA BRUTA	5,60	he
• SUPERFÍCIE AGRÍCOLA ÚTIL (SAU)	5,07	he
• RESERVA PARA BENFEITORIAS	0,20	he
• ÁREA DE CIRCULAÇÃO	0,33	he
• VAZÃO NA PARCELA	7,20	l/s
• LINHA PRINCIPAL FIXA ENTERRADA, PVC	1x384	m
• RAMAIS MÓVEIS, ALUMÍNIO	4x120	m
• ESPAÇAMENTO ASPERSORES	12x18	m
• VAZÃO DOS ASPERSORES	1,31	m ³ /h
• ASPERSORES: INSTALADOS	40	un
• ASPERSORES: EM FUNCIONAMENTO	20	un

REDE PARCELAR