


UNIDADE DE BOMBEAMENTO

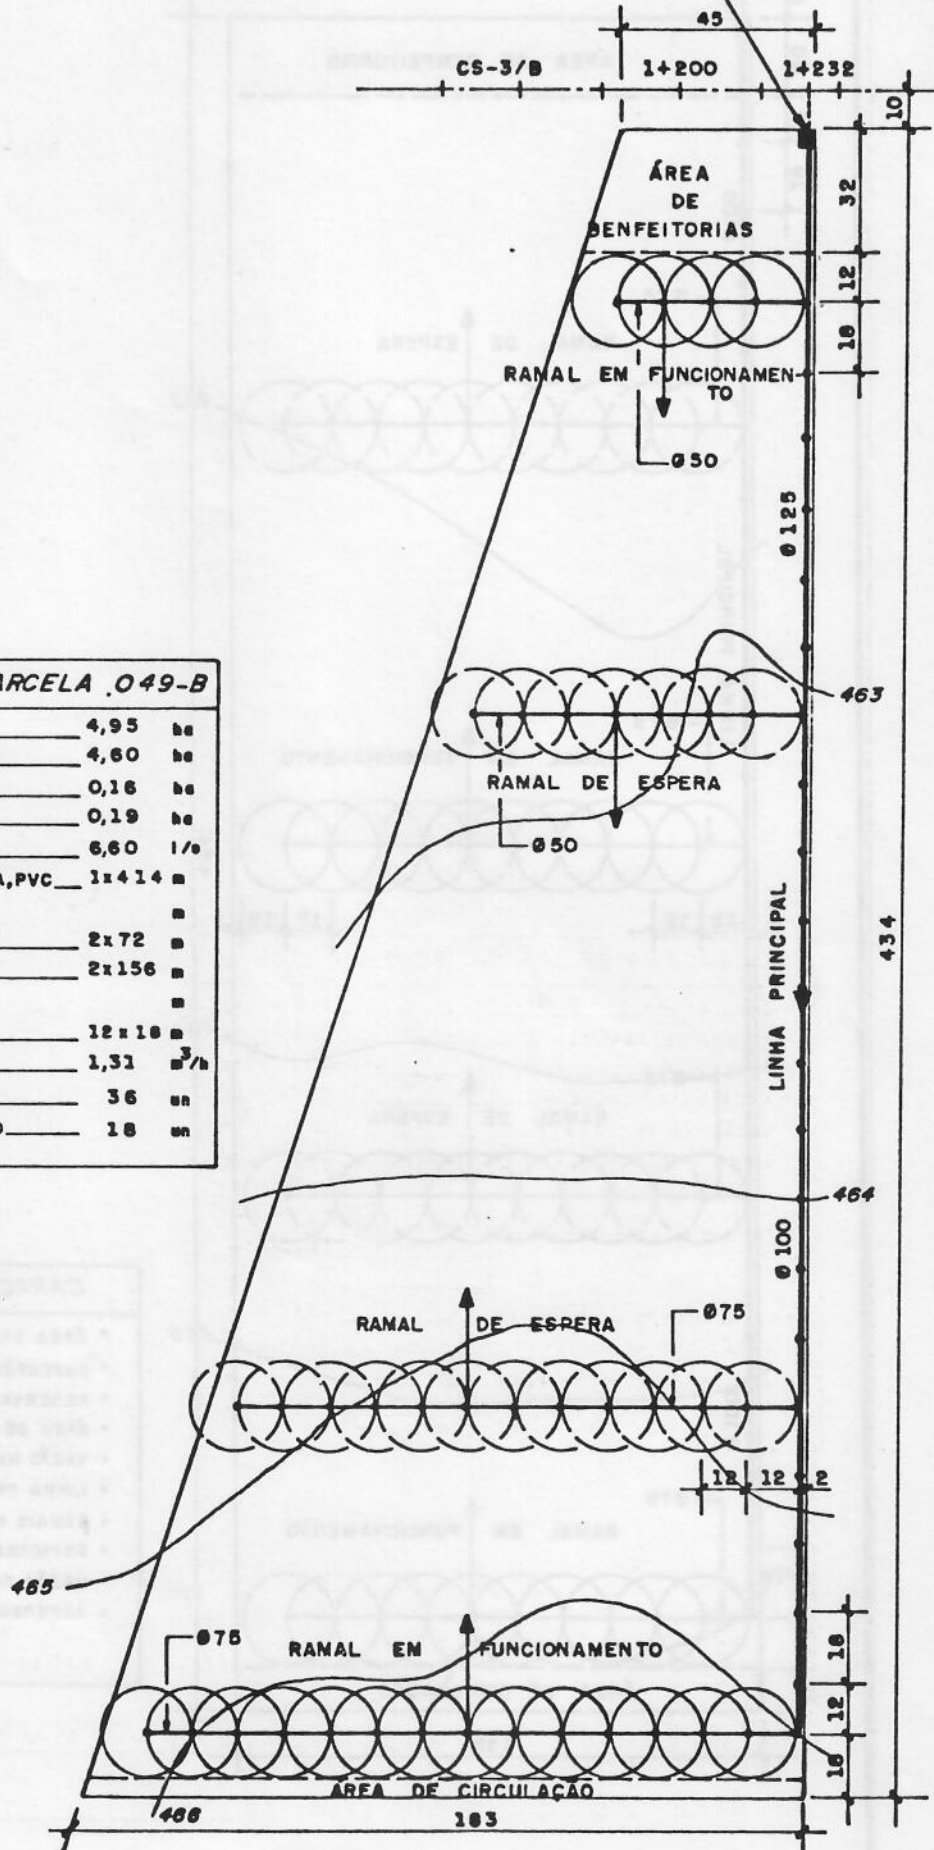

CARACTERÍSTICAS DA PARCELA 049-B

• ÁREA BRUTA	4,95	ha
• SUPERFÍCIE AGRÍCOLA ÚTIL (SAU)	4,60	ha
• RESERVA PARA BENFEITORIAS	0,16	ha
• ÁREA DE CIRCULAÇÃO	0,19	ha
• VAZÃO NA PARCELA	6,60	l/s
• LINHA PRINCIPAL FIXA ENTERRADA, PVC	1 x 414	m
• RAMAIS MÓVEIS, ALUMÍNIO	2 x 72	m
	2 x 156	m
• ESPAÇAMENTO ASPERSORES	12 x 16	m
• VAZÃO DOS ASPERSORES	1,31	m ³ /h
• ASPERSORES: INSTALADOS	36	un
EM FUNCIONAMENTO	18	un

REDE PARCELAR