


0+300 CT2-S8/B 0+200 0+150 UNIDADE DE BOMBEAMENTO

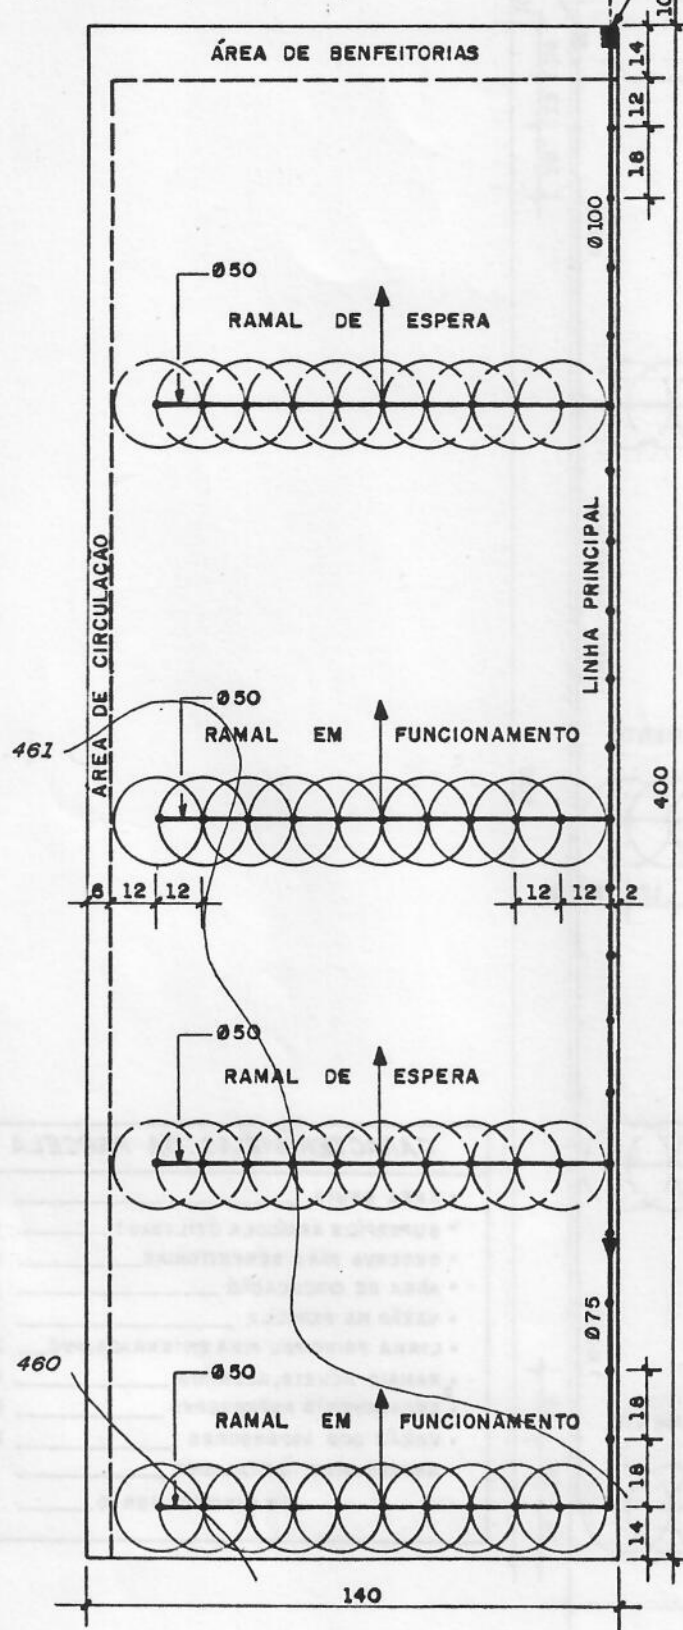

CARACTERÍSTICAS DA PARCELA 115-B

• ÁREA BRUTA	5,60	he
• SUPERFÍCIE AGRÍCOLA ÚTIL (SAU)	5,07	he
• RESERVA PARA BENFEITORIAS	0,20	he
• ÁREA DE CIRCULAÇÃO	0,33	he
• VAZÃO NA PARCELA	7,20	l/s
• LINHA PRINCIPAL FIXA ENTERRADA, PVC	1x384	m
• RAMAIS MÓVEIS, ALUMÍNIO	4x120	m
• ESPAÇAMENTO ASPERSORES	12x18	m
• VAZÃO DOS ASPERSORES	1,31	m ³ /h
• ASPERSORES: INSTALADOS	40	un
• ASPERSORES: EM FUNCIONAMENTO	20	un

REDE PARCELAR