


UNIDADE DE BOMBEAMENTO
 4+640 CP-B 4+700 4+768,00 4+800

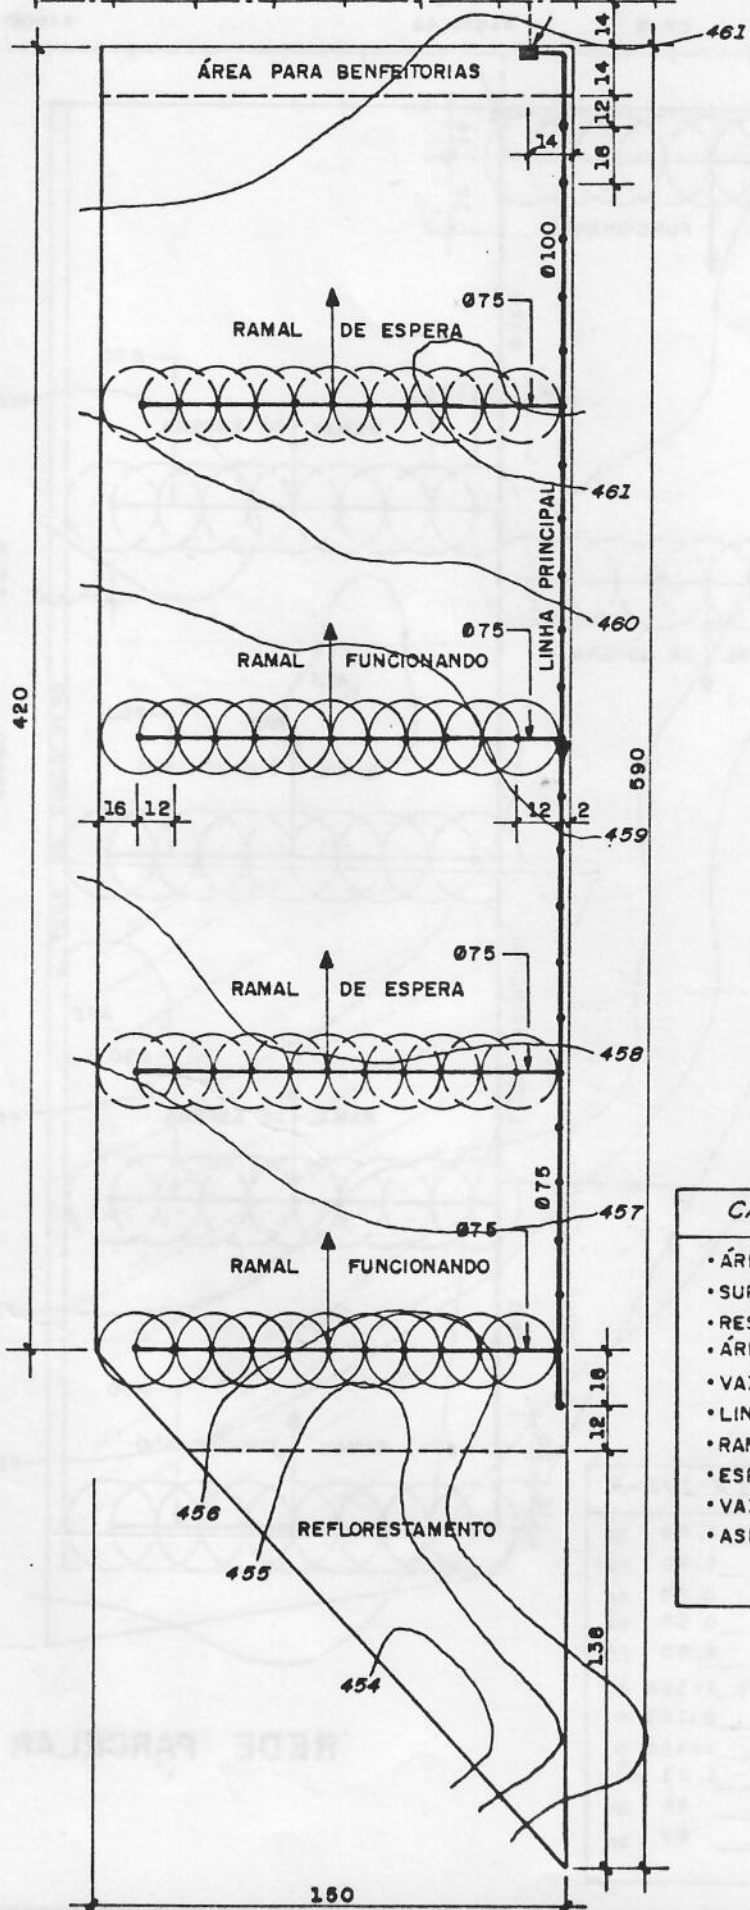

CARACTERÍSTICAS DA PARCELA 143-B

• ÁREA BRUTA	7,58	ha
• SUPERFÍCIE AGRÍCOLA ÚTIL (SAU)	6,20	ha
• RESERVA PARA BENFEITORIAS	0,21	ha
• ÁREA DE CIRCULAÇÃO	1,17	ha
• VAZÃO NA PARCELA	8,90	l/s
• LINHA PRINCIPAL FIXA ENTERRADA, PVC	1x450	m
• RAMAIS MÓVEIS, ALUMÍNIO	4x132	m
• ESPAÇAMENTO ASPERSORES	12x18	m
• VAZÃO DOS ASPERSORES	1,44	m ³ /h
• ASPERSORES: INSTALADOS	44	un
• ASPERSORES: FUNCIONANDO	22	un

REDE PARCELAR