


**CARACTERÍSTICAS DA PARCELA 194-B**

• ÁREA BRUTA	5,60	hd
• SUPERFÍCIE AGRÍCOLA ÚTIL (SAU)	5,07	hd
• RESERVA PARA BENFEITORIAS	0,20	hd
• ÁREA DE CIRCULAÇÃO	0,33	hd
• VAZÃO NA PARCELA	7,20	l/s
• LINHA PRINCIPAL FIXA ENTERRADA, PVC_ 1x384 m		
• RAMAIS MÓVEIS, ALUMÍNIO	4x120 m	
• ESPAÇAMENTO ASPERSORES	12x18 m	
• VAZÃO DOS ASPERSORES	1,31 m <sup>3</sup> /h	
• ASPERSORES INSTALADOS	40	un
• FUNCIONANDO	20	un

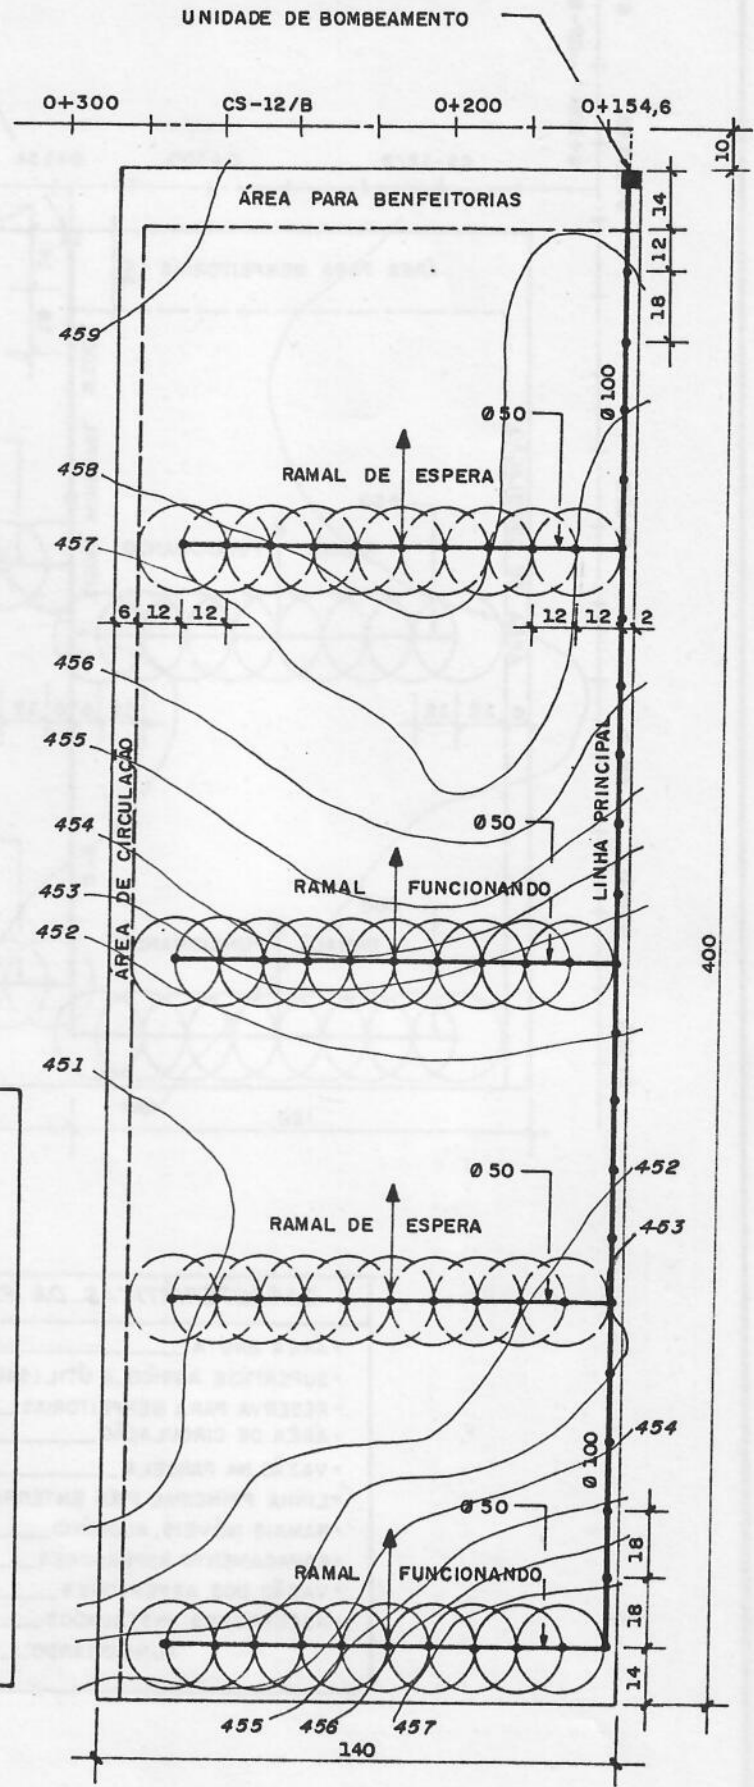

**REDE PARCELAR**