


CARACTERÍSTICAS DA PARCELA 195-B

• ÁREA BRUTA	5,60	hg
• SUPERFÍCIE AGRÍCOLA ÚTIL (SAU)	5,07	hg
• RESERVA PARA BENFEITORIAS	0,20	hg
• ÁREA DE CIRCULAÇÃO	0,33	hg
• VAZÃO NA PARCELA	7,20	l/s
• LINHA PRINCIPAL FIXA ENTERRADA, PVC	1x384	m
• RAMAIS MÓVEIS, ALUMÍNIO	4x120	m
• ESPAÇAMENTO ASPERSORES	12x18	m
• VAZÃO DOS ASPERSORES	1,31	m ³ /h
• ASPERSORES INSTALADOS	40	un
• ASPERSORES INSTALADOS	20	un
• ASPERSORES INSTALADOS	20	un

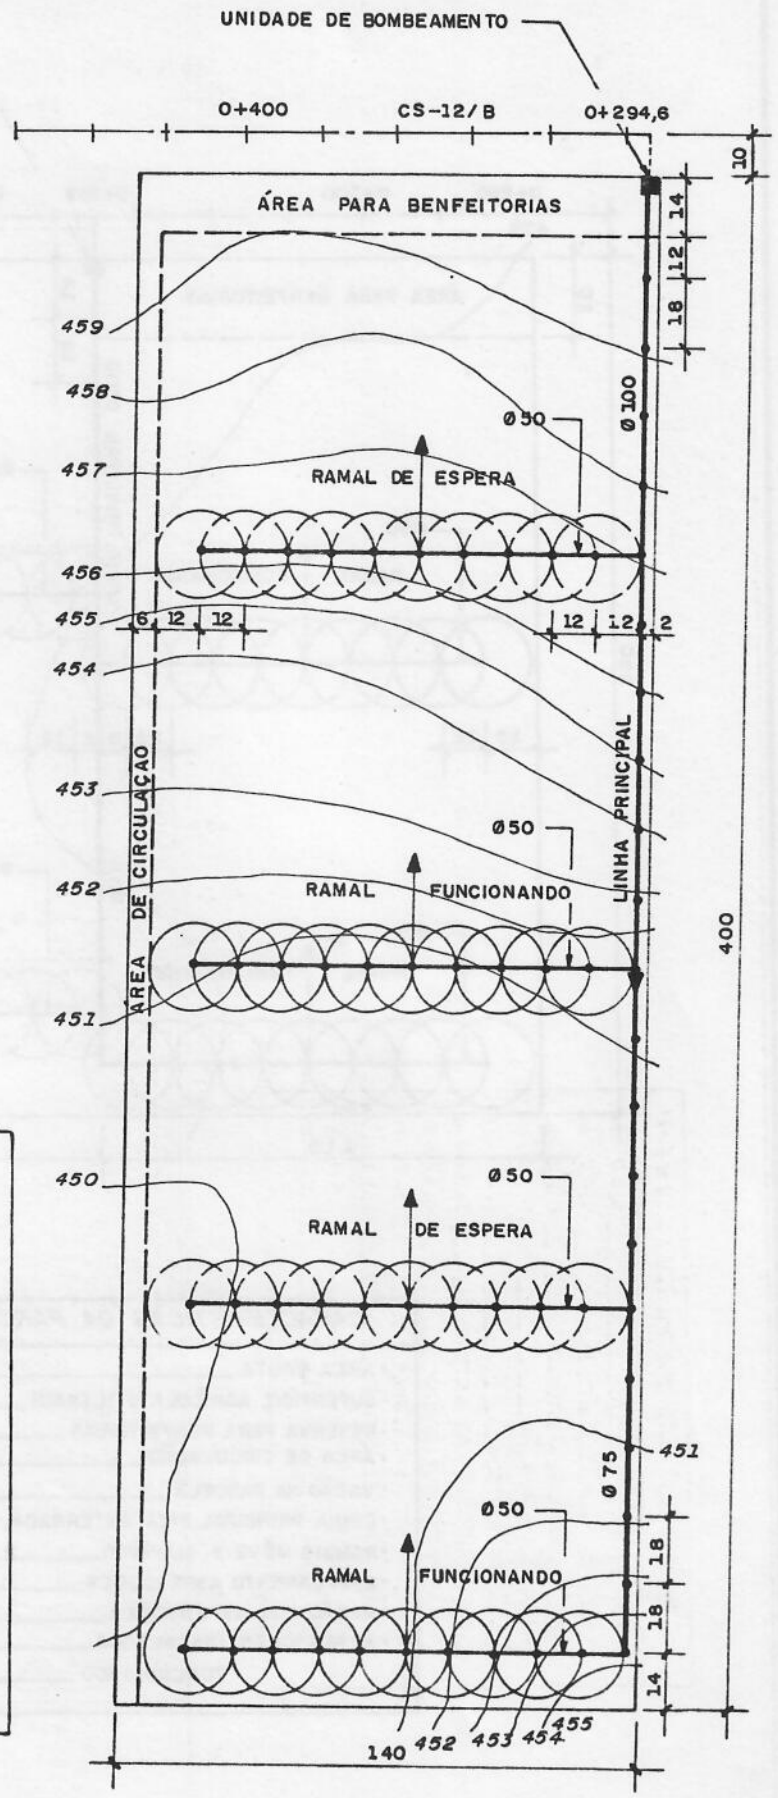

REDE PARCELAR