


ÁREA JARDIM = 20.470,00 m² = 2,047 ha
 ÁREA BRUTA LOTE = 8,08 - 2,047
 = 6,03 ha
 ÁREA SAU = 6,8 - 2,047
 = 4,75 ha

CARACTERÍSTICAS DA PARCELA 144-B		
• ÁREA BRUTA	8,08	ha
• SUPERFÍCIE AGRÍCOLA ÚTIL (SAU)	6,80	ha
• RESERVA PARA BENFEITORIAS	0,35	ha
• ÁREA DE CIRCULAÇÃO	0,93	ha
• VAZÃO NA PARCELA	9,80	l/s
• LINHA PRINCIPAL FIXA ENTERRADA, PVC	1x368	m
• RAMAIS MÓVEIS, ALUMÍNIO	6x102	m
• ESPAÇAMENTO ASPERSORES	12x18	m
• VAZÃO DOS ASPERSORES	1,31	m ³ /h
• ASPERSORES INSTALADOS	54	un
• FUNCIONANDO	27	un

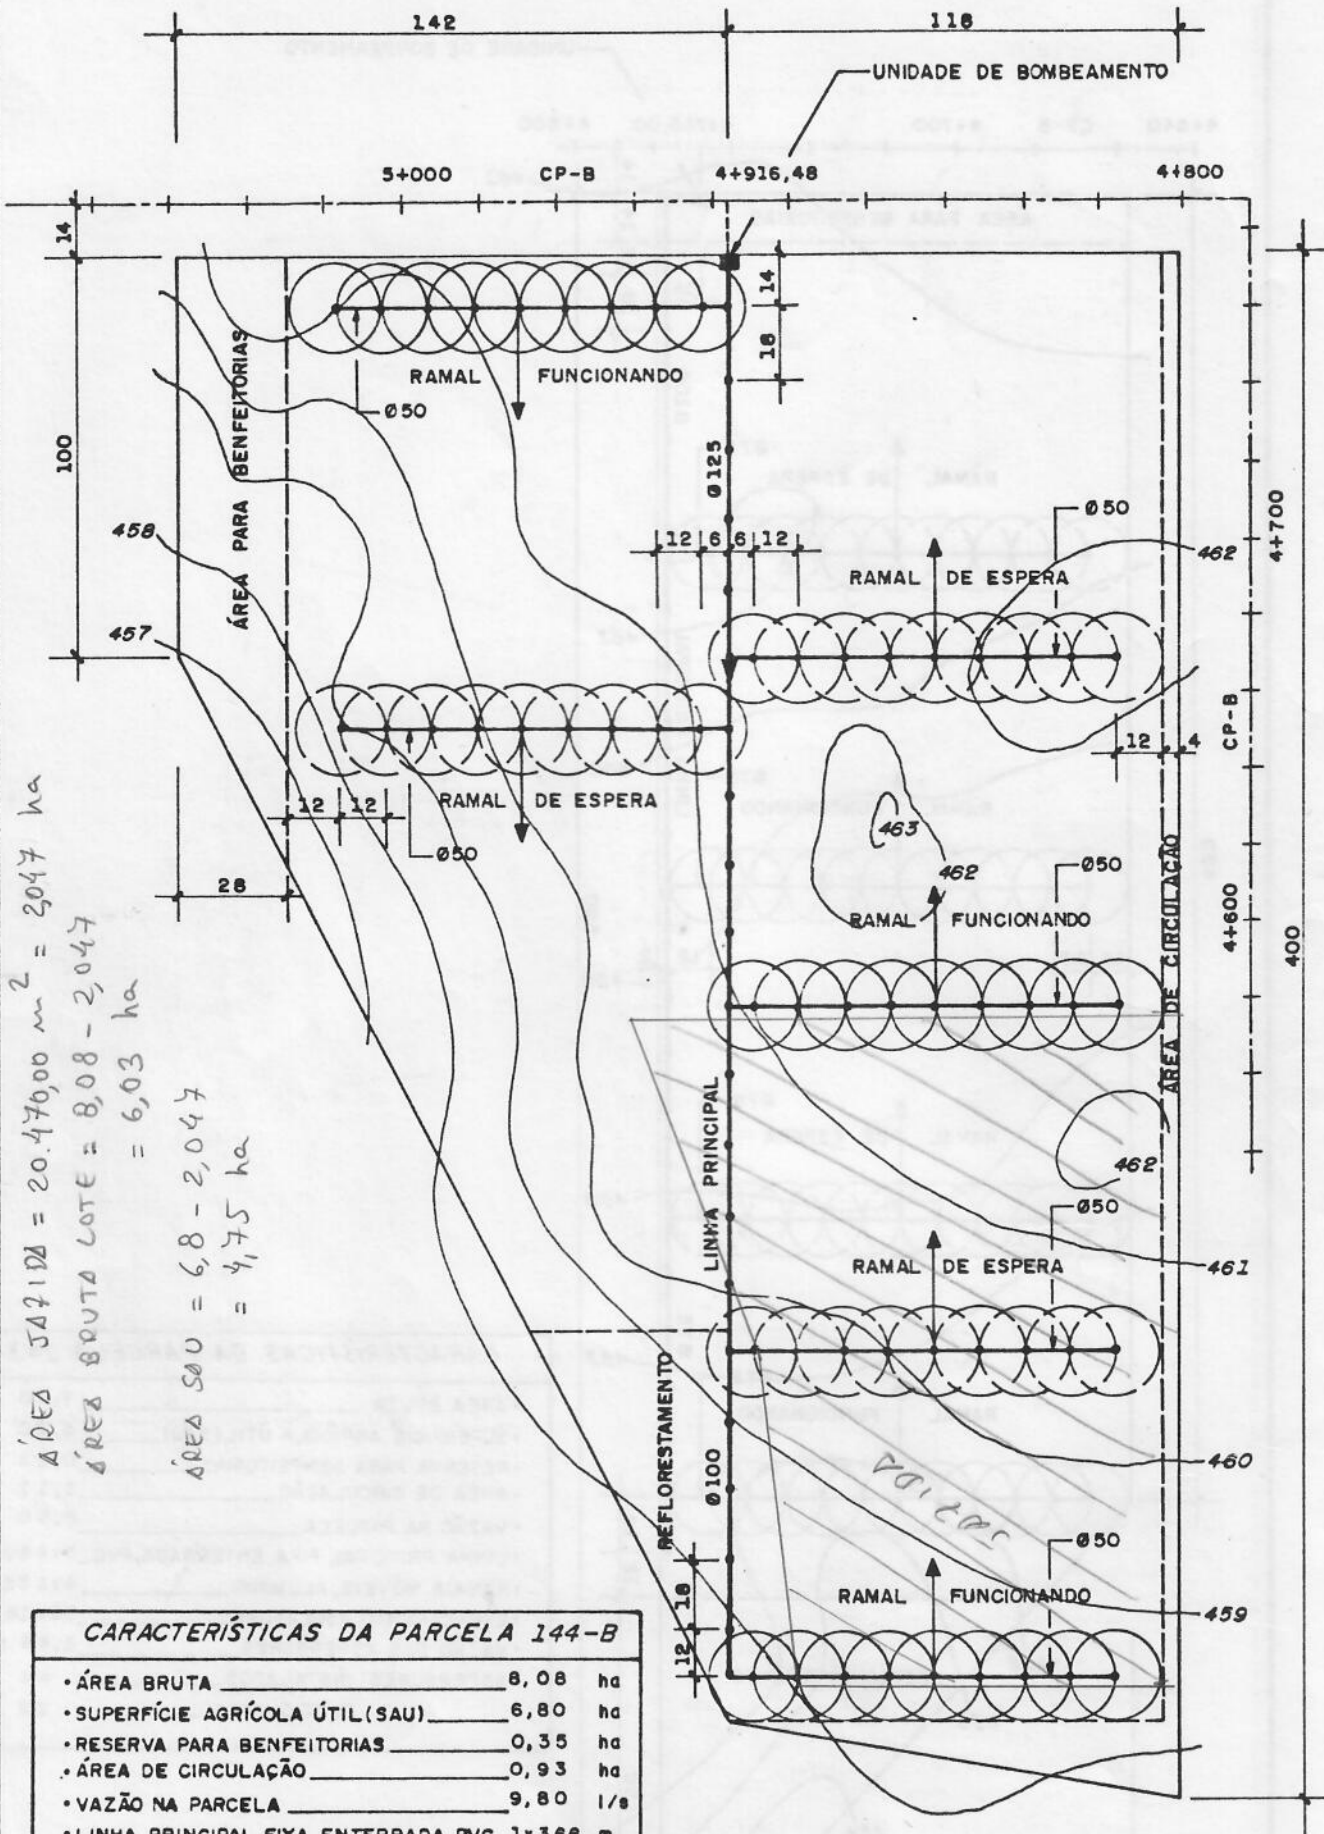

REDE PARCELAR