


1+164      1+200      CS-13/B      1+314

UNIDADE DE BOMBEAMENTO

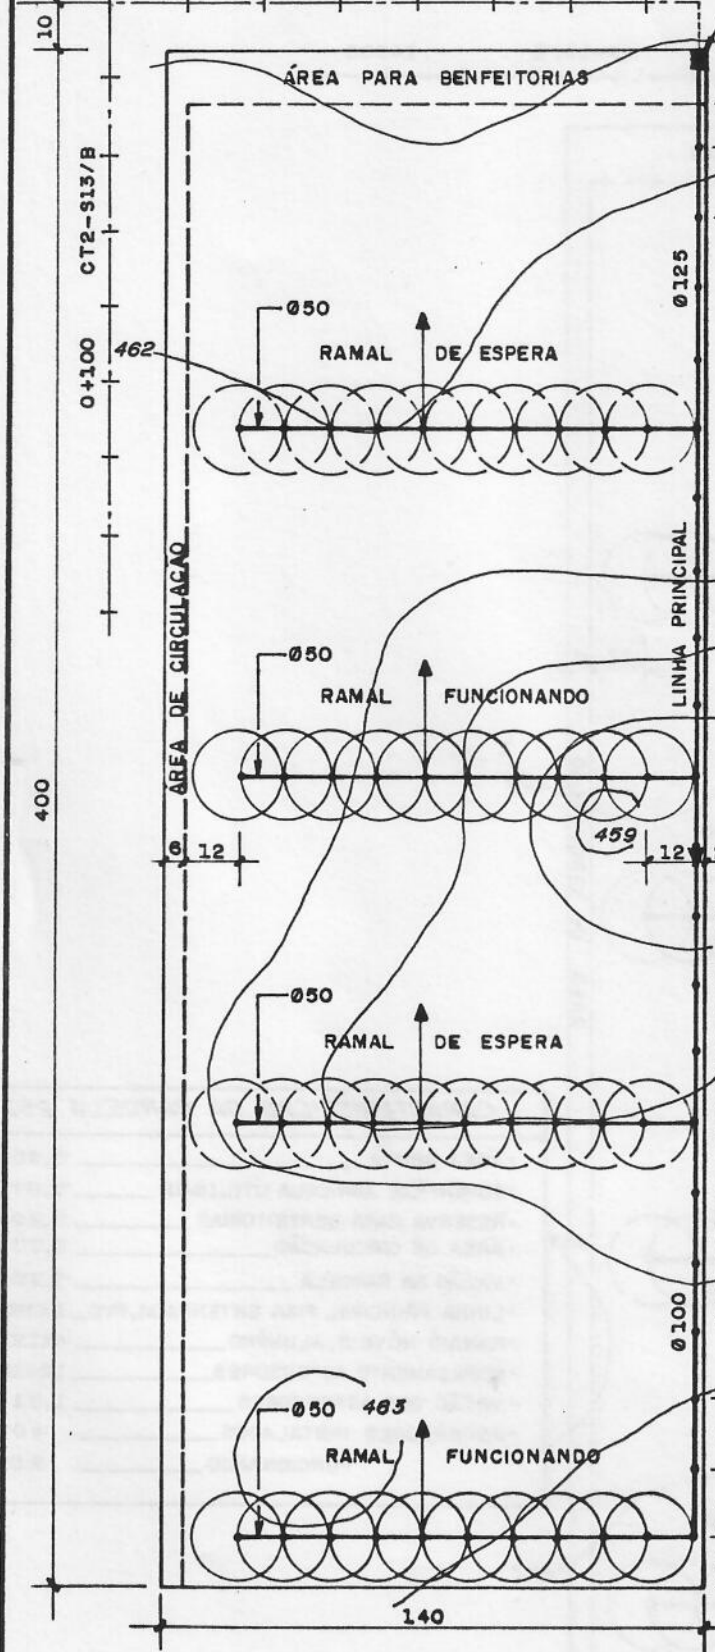

CARACTERÍSTICAS DA PARCELA 251-B	
• ÁREA BRUTA	5,60 ha
• SUPERFÍCIE AGRÍCOLA ÚTIL (SAU)	5,07 ha
• RESERVA PARA BENFEITÓRIAS	0,20 ha
• ÁREA DE CIRCULAÇÃO	0,33 ha
• VAZÃO NA PARCELA	7,20 l/s
• LINHA PRINCIPAL FIXA ENTERRADA, PVC	1x384 m
• RAMAIS MÓVEIS, ALUMÍNIO	4x120 m
• ESPAÇAMENTO ASPERSORES	12x18 m
• VAZÃO DOS ASPERSORES	1,31 m <sup>3</sup> /h
• ASPERSORES: INSTALADOS	40 un
• ASPERSORES: FUNCIONANDO	20 un

REDE PARCELAR