


LOTE
ELMWD0

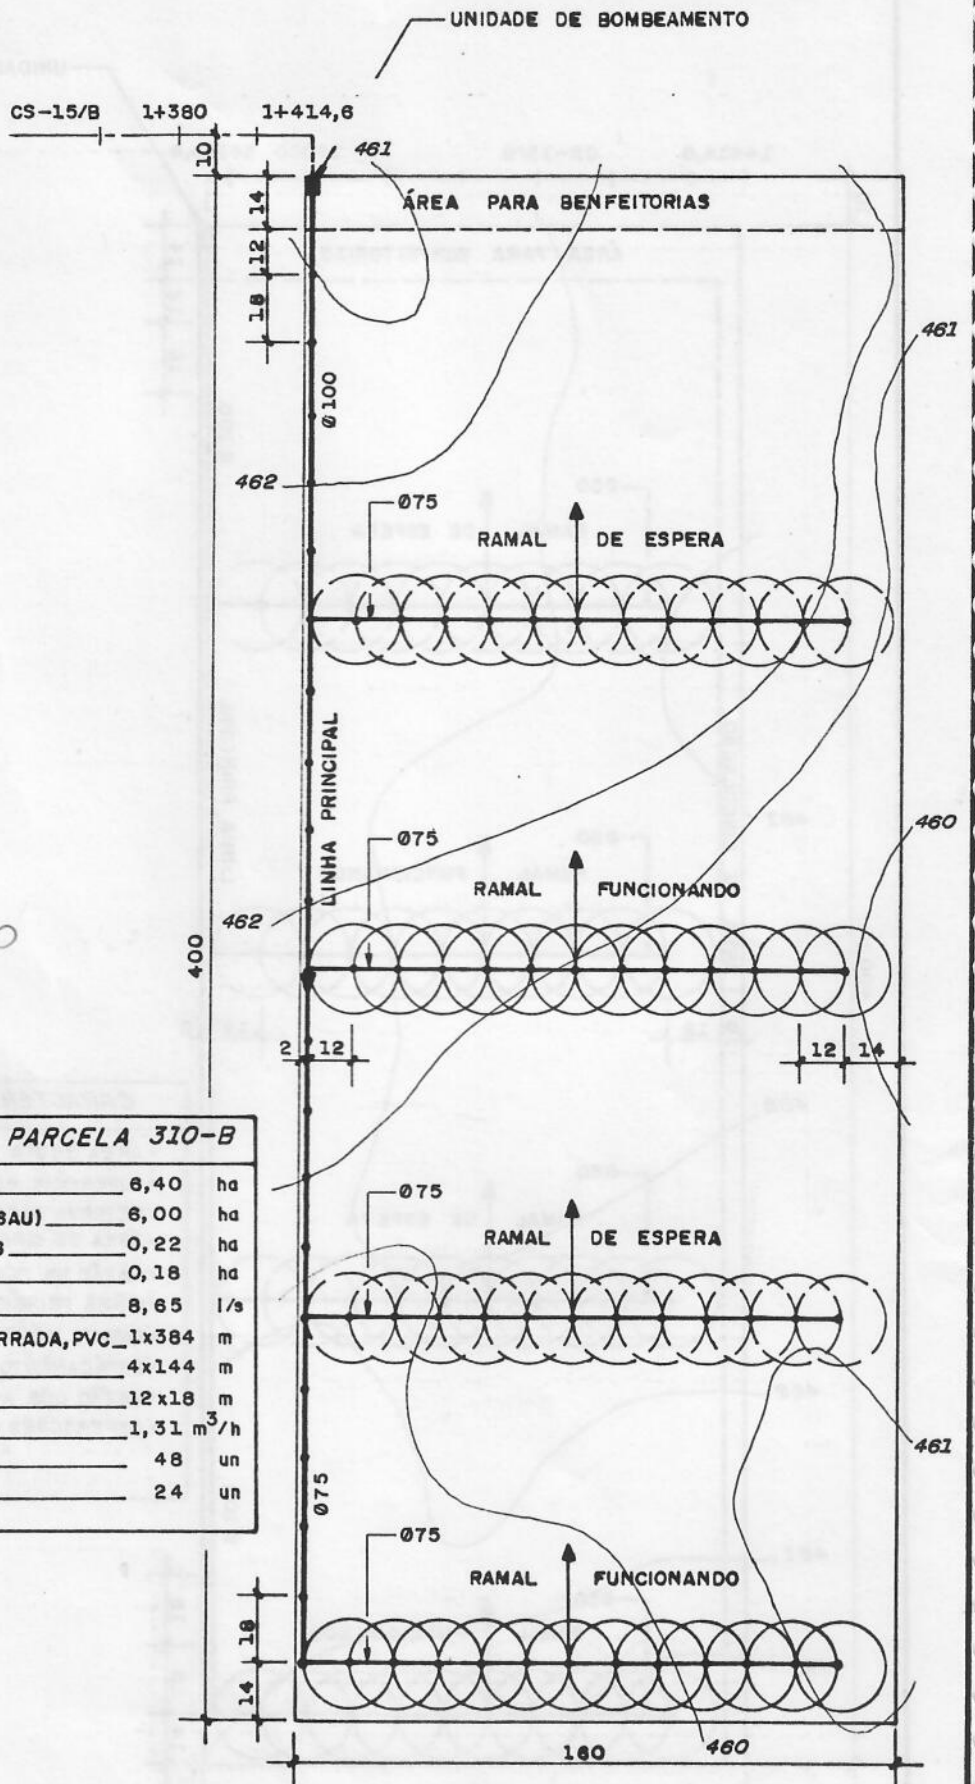

CARACTERÍSTICAS DA PARCELA 310-B

• ÁREA BRUTA	6,40	ha
• SUPERFÍCIE AGRÍCOLA ÚTIL (SAU)	6,00	ha
• RESERVA PARA BENFEITORIAS	0,22	ha
• ÁREA DE CIRCULAÇÃO	0,18	ha
• VAZÃO NA PARCELA	8,65	l/s
• LINHA PRINCIPAL FIXA ENTERRADA, PVC	1x384	m
• RAMAIS MÓVEIS, ALUMÍNIO	4x144	m
• ESPAÇAMENTO ASPERSORES	12x18	m
• VAZÃO DOS ASPERSORES	1,31	m ³ /h
• ASPERSORES: INSTALADOS	48	un
FUNCIONANDO	24	un

REDE PARCELAR