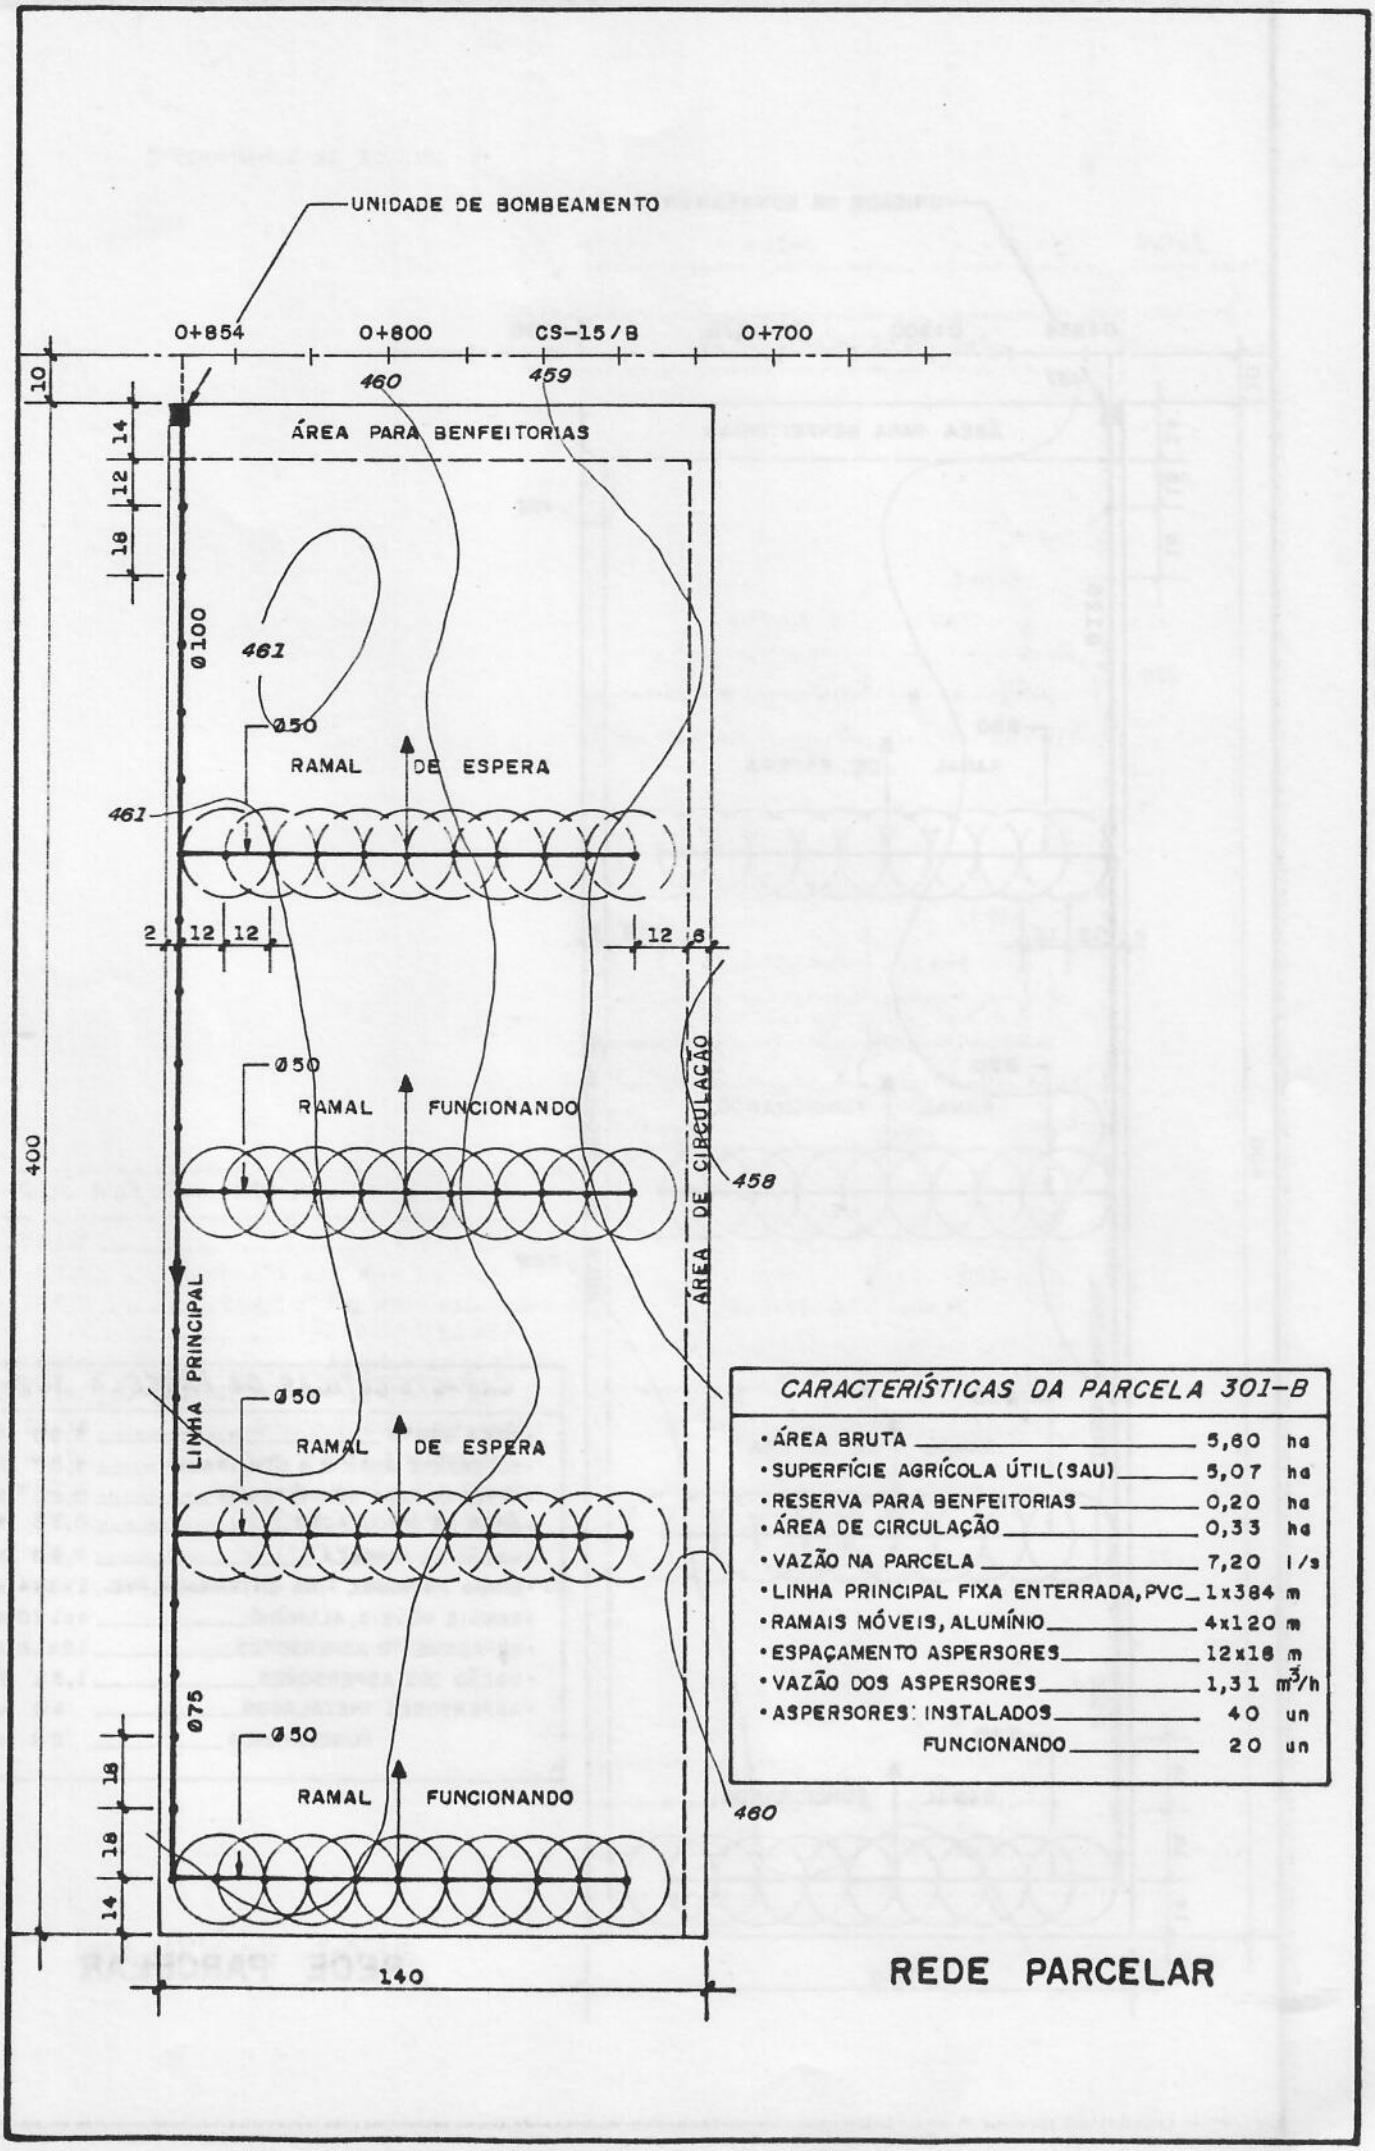
UNIDADE DE BOMBEAMENTO
0+854
0+800
CS-15/B
0+700
460
459
ÁREA PARA BENFEITORIAS
10
14
12
18
Ø100
461
Ø50
RAMAL DE ESPERA
461
2
12
12
12
8
Ø50
RAMAL FUNCIONANDO
400
458
ÁREA DE CIRCULAÇÃO
LINHA PRINCIPAL
Ø50
RAMAL DE ESPERA
Ø75
Ø50
RAMAL FUNCIONANDO
460
18
18
14
140
CARACTERÍSTICAS DA PARCELA 301-B
• ÁREA BRUTA 5,60 ha
• SUPERFÍCIE AGRÍCOLA ÚTIL (SAU) 5,07 ha
• RESERVA PARA BENFEITORIAS 0,20 ha
• ÁREA DE CIRCULAÇÃO 0,33 ha
• VAZÃO NA PARCELA 7,20 l/s
• LINHA PRINCIPAL FIXA ENTERRADA, PVC 1x384 m
• RAMAIS MÓVEIS, ALUMÍNIO 4x120 m
• ESPAÇAMENTO ASPERSORES 12x18 m
• VAZÃO DOS ASPERSORES 1,31 m³/h
• ASPERSORES: INSTALADOS 40 un
FUNCIONANDO 20 un
REDE PARCELAR