


0+420 CS-15/B 0+500 0+574

UNIDADE DE BOMBEAMENTO

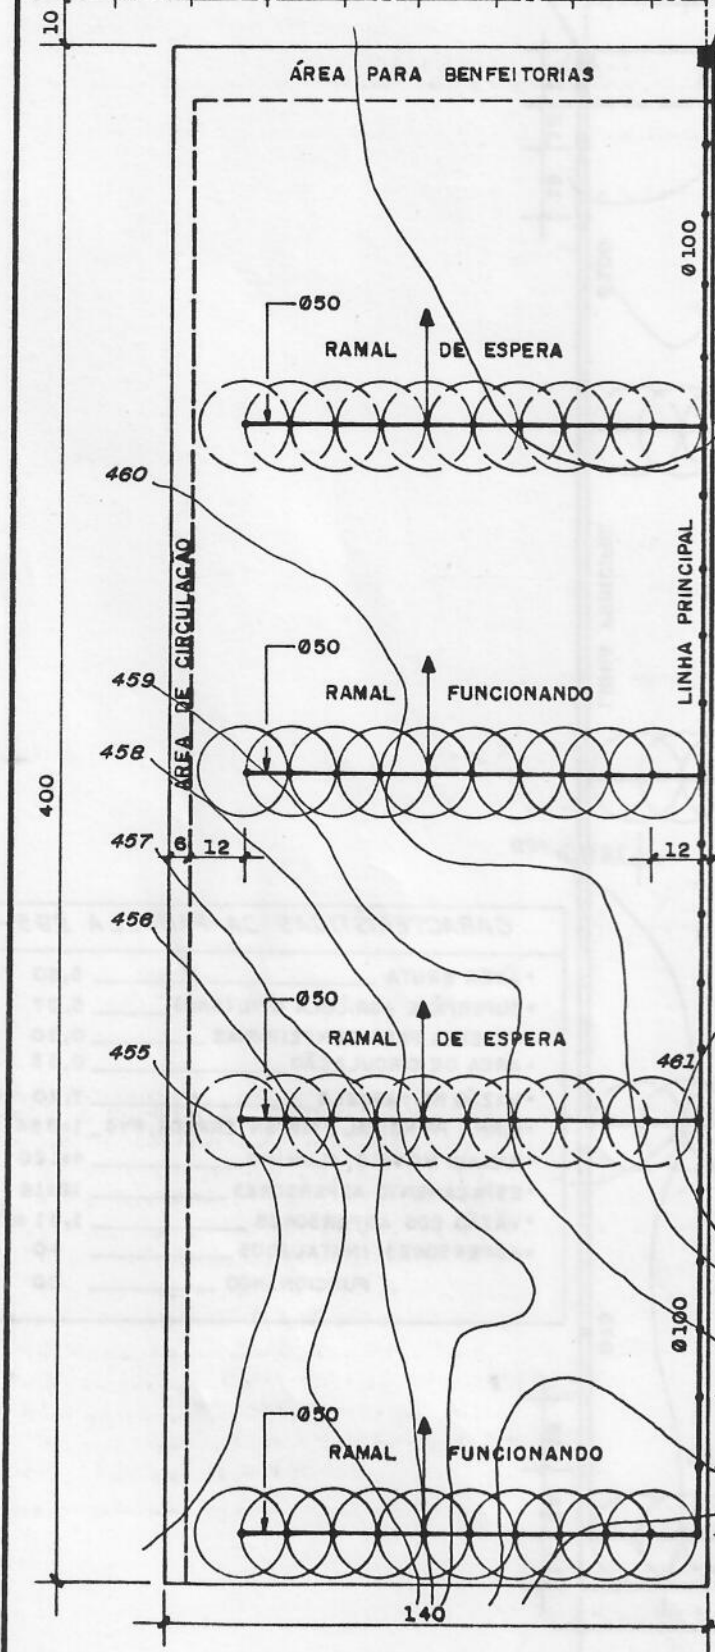

CARACTERÍSTICAS DA PARCELA 296-B

| | | |
|---------------------------------------|-------|-------------------|
| • ÁREA BRUTA | 5,60 | ha |
| • SUPERFÍCIE AGRÍCOLA ÚTIL (SAU) | 5,07 | ha |
| • RESERVA PARA BENFEITORIAS | 0,20 | ha |
| • ÁREA DE CIRCULAÇÃO | 0,33 | ha |
| • VAZÃO NA PARCELA | 7,20 | l/s |
| • LINHA PRINCIPAL FIXA ENTERRADA, PVC | 1x384 | m |
| • RAMAIS MÓVEIS, ALUMÍNIO | 4x120 | m |
| • ESPAÇAMENTO ASPERSORES | 12x18 | m |
| • VAZÃO DOS ASPERSORES | 1,31 | m ³ /h |
| • ASPERSORES: INSTALADOS | 40 | un |
| FUNCIONANDO | 20 | un |

REDE PARCELAR