


CARACTERÍSTICAS DA PARCELA 358-B

| | | |
|---------------------------------------|-------|-------------------|
| • ÁREA BRUTA | 6,40 | ha |
| • SUPERFÍCIE AGRÍCOLA ÚTIL (SAU) | 6,00 | ha |
| • RESERVA PARA BENFEITORIAS | 0,22 | ha |
| • ÁREA DE CIRCULAÇÃO | 0,18 | ha |
| • VAZÃO NA PARCELA | 8,65 | l/s |
| • LINHA PRINCIPAL FIXA ENTERRADA, PVC | 1x384 | m |
| • RAMAIS MÓVEIS, ALUMÍNIO | 4x144 | m |
| • ESPAÇAMENTO ASPERSORES | 12x18 | m |
| • VAZÃO DOS ASPERSORES | 1,31 | m ³ /h |
| • ASPERSORES INSTALADOS | 48 | un |
| • FUNCIONANDO | 24 | un |

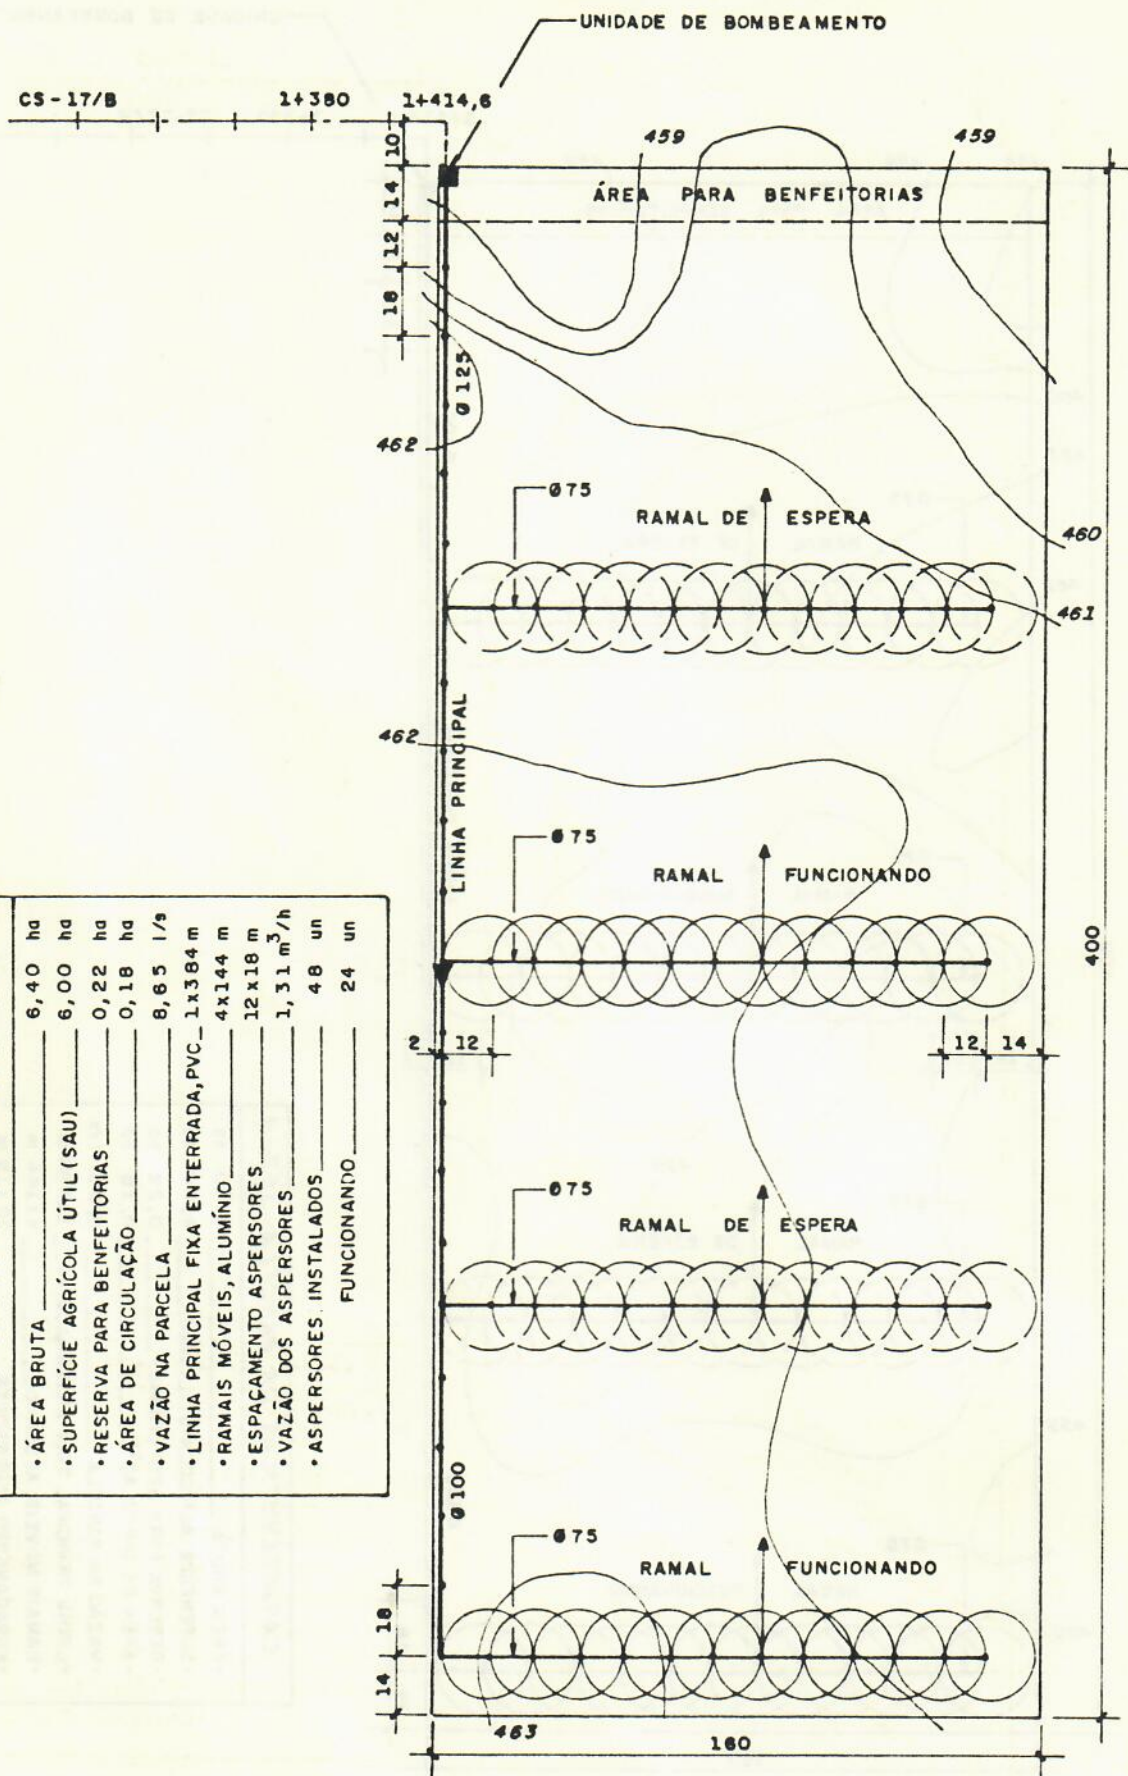

REDE PARCELAR