


NH4
 1+854 1+800 CS-19/B 1+714

UNIDADE DE BOMBEAMENTO

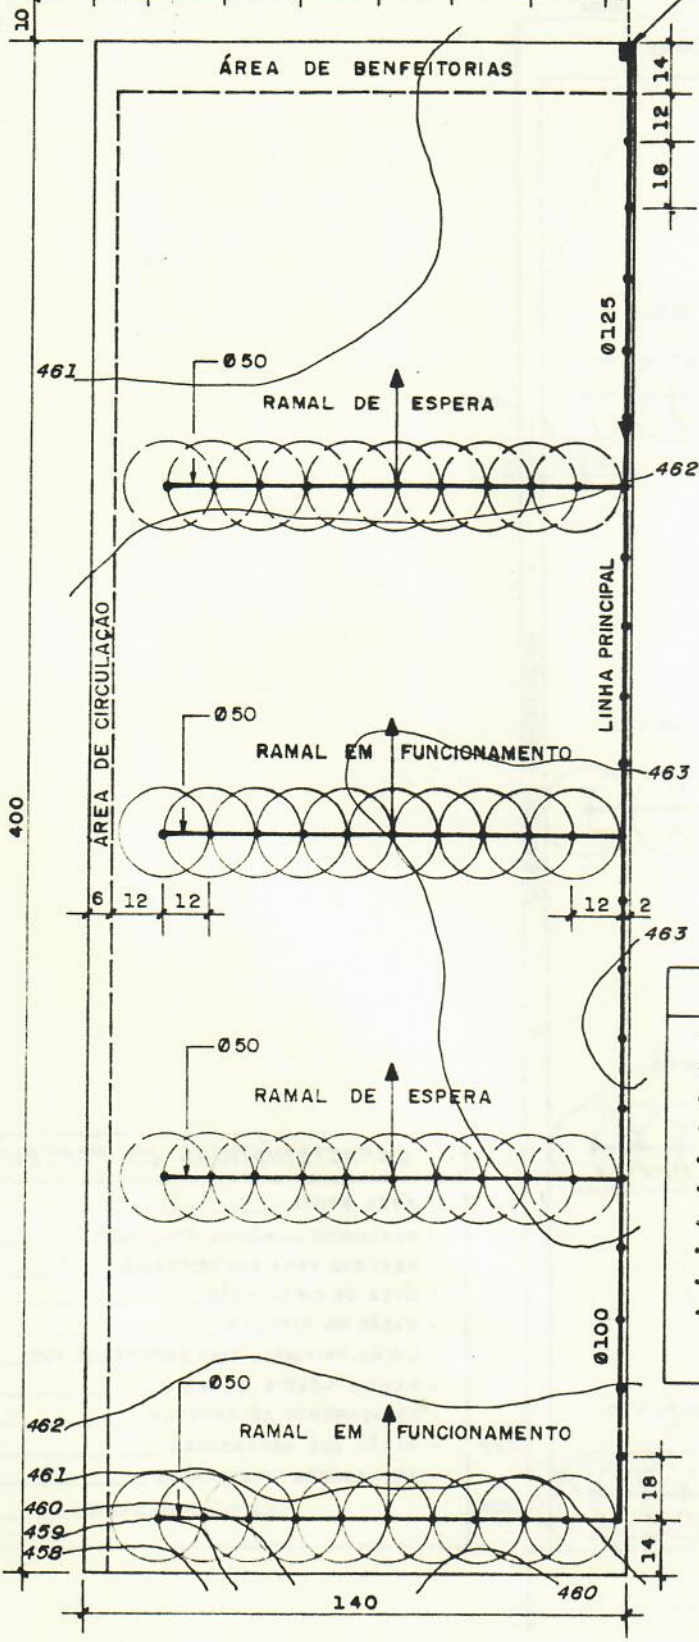

CARACTERÍSTICAS DA PARCELA 389-B

• ÁREA BRUTA	5,60 ha
• SUPERFÍCIE AGRÍCOLA ÚTIL (SAU)	5,07 ha
• RESERVA PARA BENFEITORIAS	0,20 ha
• ÁREA DE CIRCULAÇÃO	0,33 ha
• VAZÃO NA PARCELA	7,20 l/s
• LINHA PRINCIPAL FIXA ENTERRADA, PVC	1 x 384 m
• RAMAIS MÓVEIS, ALUMÍNIO	4 x 120 m
• ESPAÇAMENTO ASPERSORES	12 x 18 m
• VAZÃO DOS ASPERSORES	1,31 m ³ /h
• ASPERSORES: INSTALADOS	40 un
• ASPERSORES: EM FUNCIONAMENTO	20 un

REDE PARCELAR