


0+680 0+620 CS-21/B 0+540 0+511,78 UNIDADE DE BOMBEAMENTO

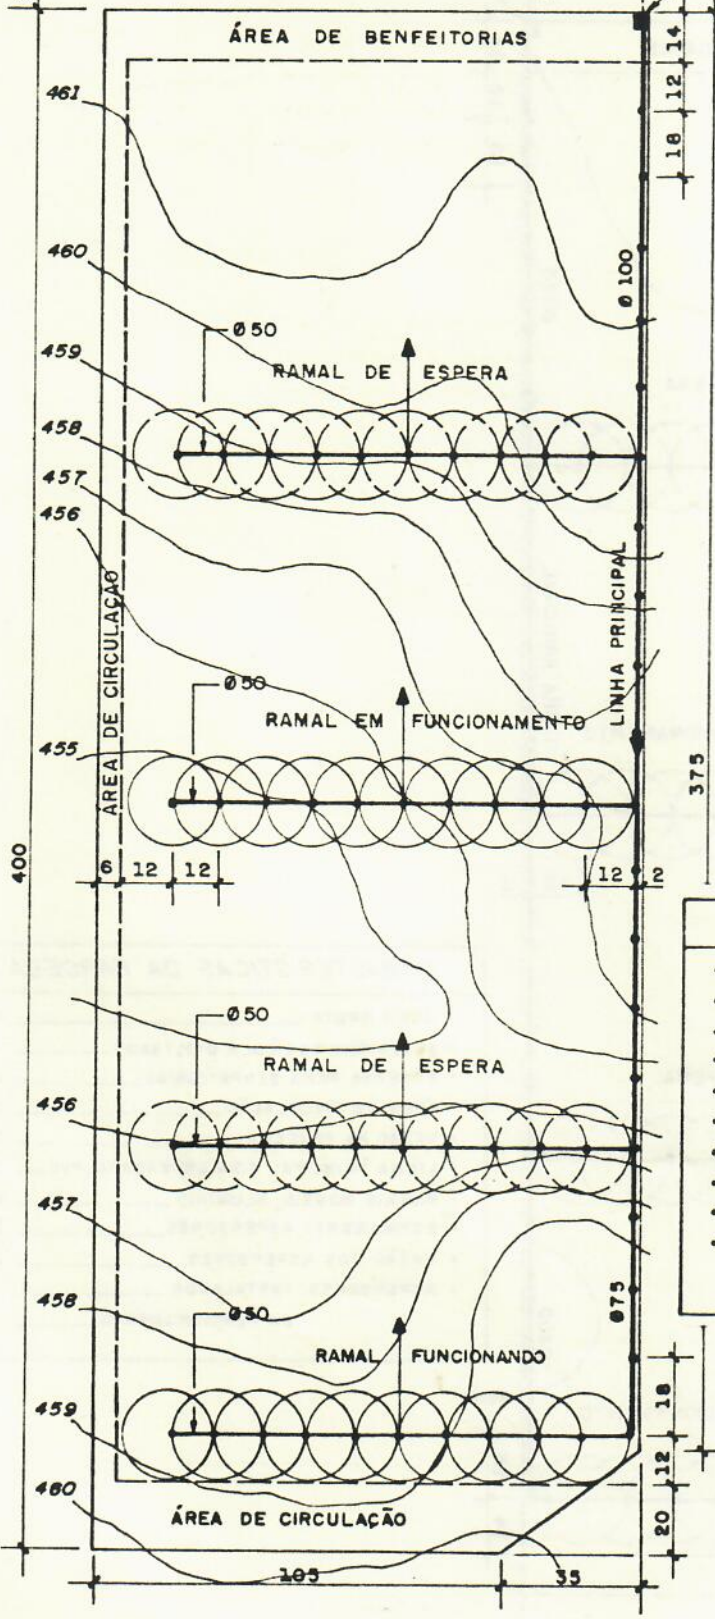

CARACTERÍSTICAS DA PARCELA 401 - B

• ÁREA BRUTA	5,54 ha
• SUPERFÍCIE AGRÍCOLA ÚTIL (SAU)	4,85 ha
• RESERVA PARA BENFEITORIAS	0,20 ha
• ÁREA DE CIRCULAÇÃO	0,49 ha
• VAZÃO NA PARCELA	7,00 l/s
• LINHA PRINCIPAL FIXA ENTERRADA, PVC	1x366 m
• RAMAIS MÓVEIS, ALUMÍNIO	4x120 m
• ESPAÇAMENTO ASPERSORES	12x18 m
• VAZÃO DOS ASPERSORES	1,31 m ³ /h
• ASPERSORES INSTALADOS	40 un
FUNCIONANDO	20 un

REDE PARCELAR