


UNIDADE DE BOMBAMENTO

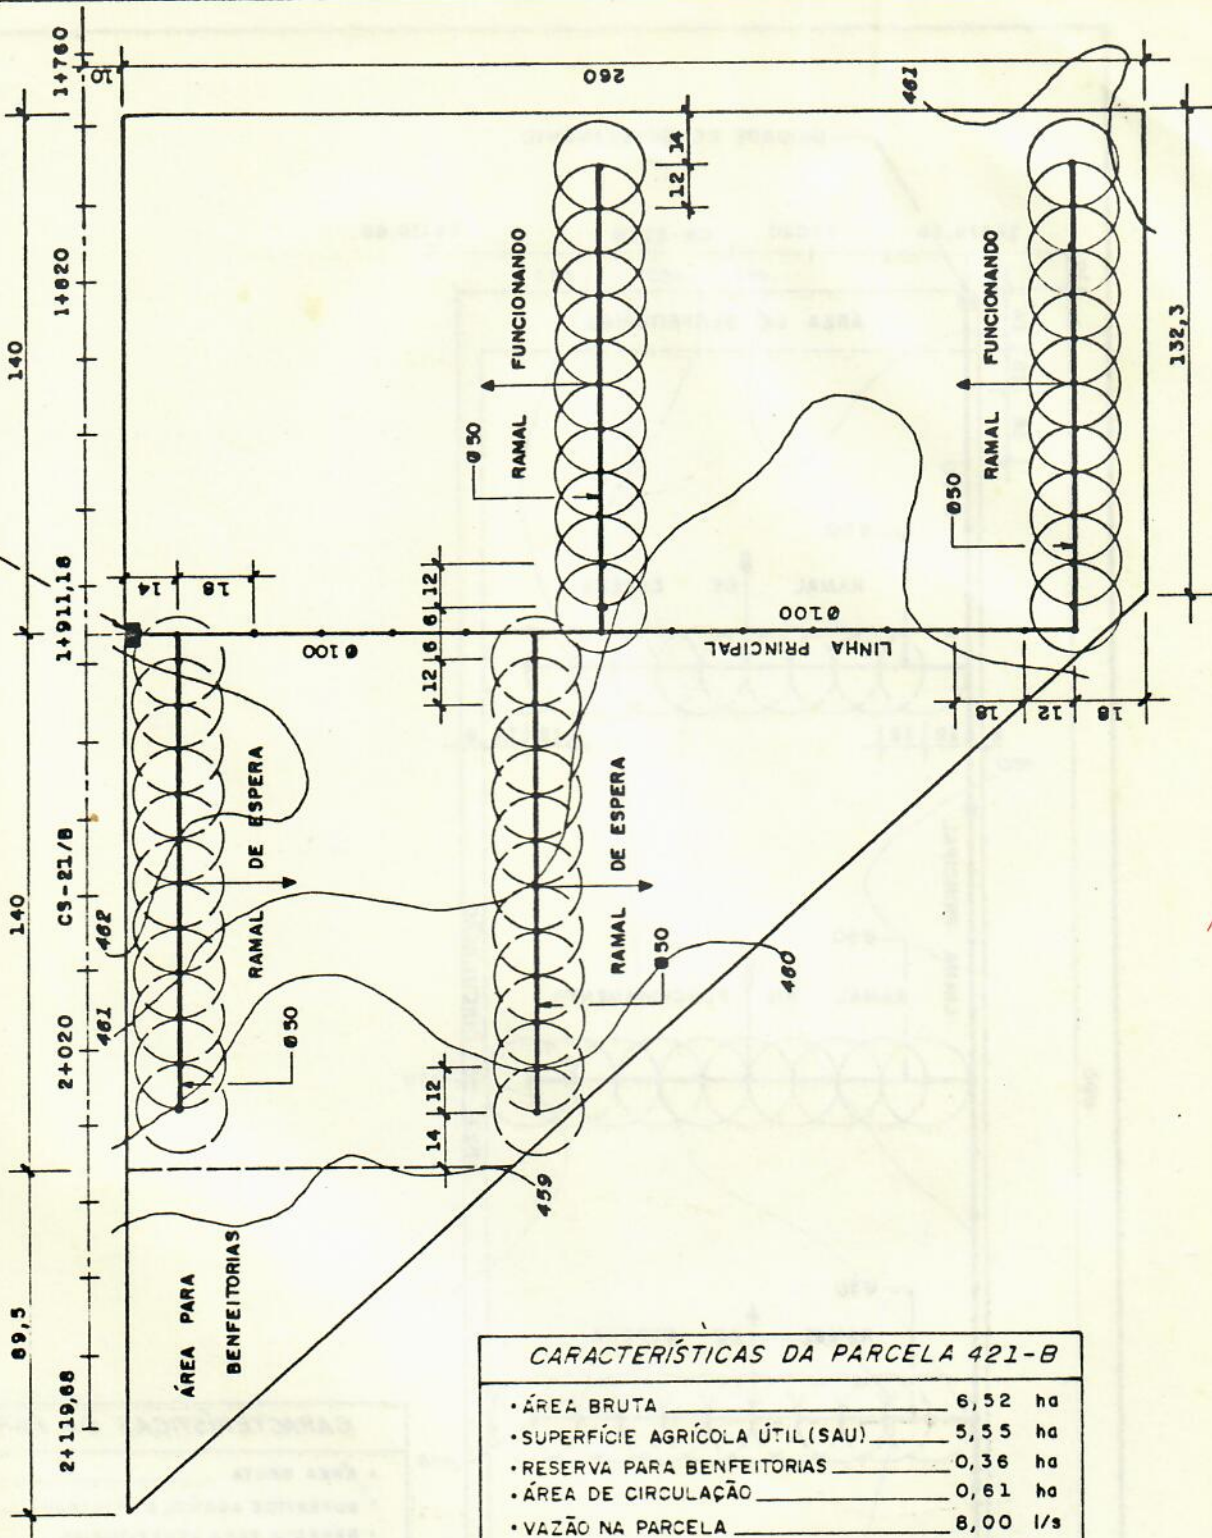

CARACTERÍSTICAS DA PARCELA 421-B

• ÁREA BRUTA	6,52 ha
• SUPERFÍCIE AGRÍCOLA ÚTIL (SAU)	5,55 ha
• RESERVA PARA BENFEITORIAS	0,36 ha
• ÁREA DE CIRCULAÇÃO	0,61 ha
• VAZÃO NA PARCELA	8,00 l/s
• LINHA PRINCIPAL FIXA ENTERRADA, PVC	1x240 m
• RAMAIS MÓVEIS, ALUMÍNIO	4x126 m
• ESPAÇAMENTO ASPERSORES	12x18 m
• VAZÃO DOS ASPERSORES	1,31 m ³ /h
• ASPERSORES: INSTALADOS	44 un
• ASPERSORES: FUNCIONANDO	22 un

REDE PARCELAR