


0+600 CS-16/B 0+500 0+434 UNIDADE DE BOMBEAMENTO

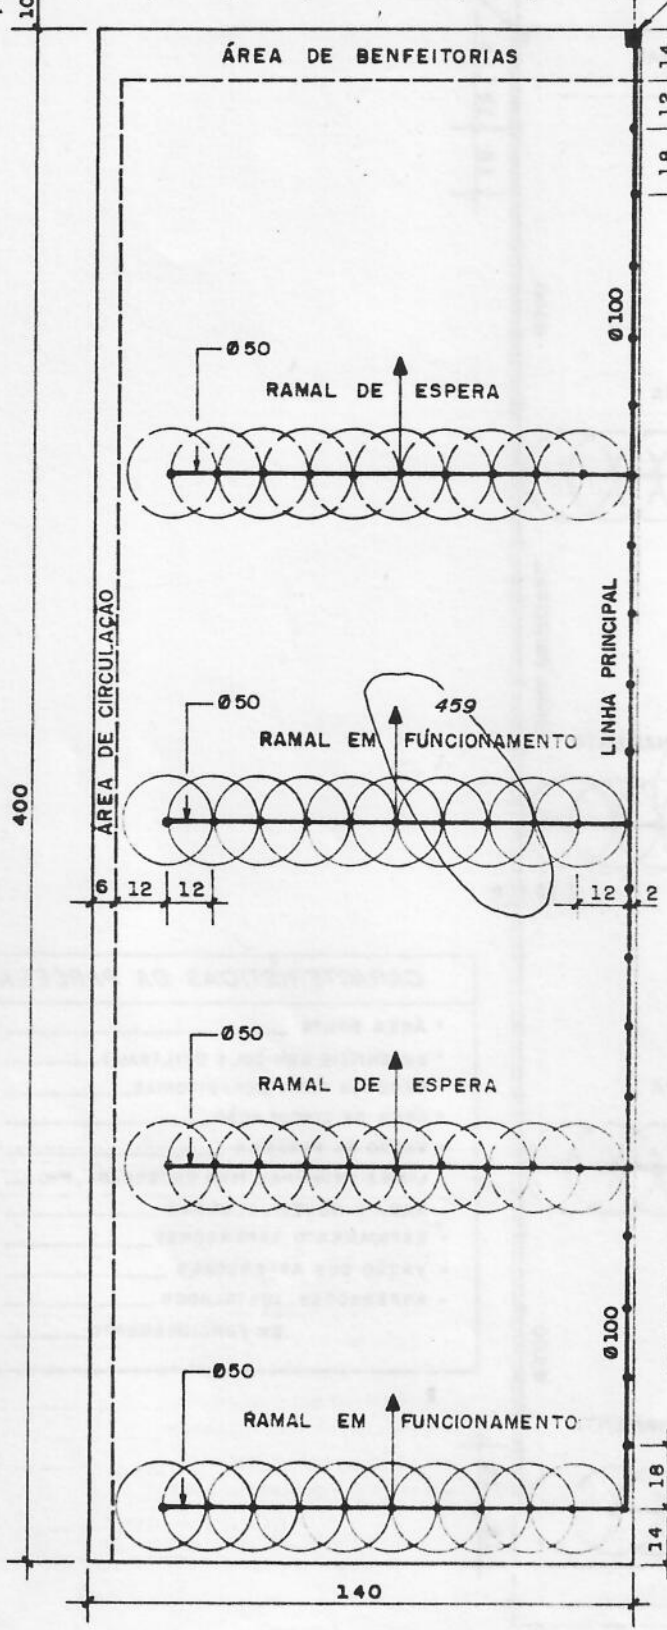

**CARACTERÍSTICAS DA PARCELA 319-B**

• ÁREA BRUTA	5,60 ha
• SUPERFÍCIE AGRÍCOLA ÚTIL (SAU)	5,07 ha
• RESERVA PARA BENFEITORIAS	0,20 ha
• ÁREA DE CIRCULAÇÃO	0,33 ha
• VAZÃO NA PARCELA	7,20 l/s
• LINHA PRINCIPAL FIXA ENTERRADA, PVC	1x384m
• RAMAIS MÓVEIS, ALUMÍNIO	4x120 m
• ESPAÇAMENTO ASPERSORES	12x18 m
• VAZÃO DOS ASPERSORES	1,31 m <sup>3</sup> /h
• ASPERSORES: INSTALADOS	40 un
EM FUNCIONAMENTO	20 un

REDE PARCELAR