


UNIDADE DE BOMBEAMENTO

**CARACTERÍSTICAS DA PARCELA 423-B**

• ÁREA BRUTA	8,04 ha
• SUPERFÍCIE AGRÍCOLA ÚTIL (SAU)	7,20 ha
• RESERVA PARA BENFEITORIAS	0,49 ha
• ÁREA DE CIRCULAÇÃO	0,35 ha
• VAZÃO NA PARCELA	10,40 l/s
• LINHA PRINCIPAL FIXA ENTERRADA, PVC	1 x 522 m
• RAMAIS MÓVEIS, ALUMÍNIO	2 x 126 m
• RAMAIS MÓVEIS, ALUMÍNIO	2 x 174 m
• ESPAÇAMENTO ASPERSORES	12 x 18 m
• VAZÃO DOS ASPERSORES	1,44 m <sup>3</sup> /h
• ASPERSORES INSTALADOS	52 un
• ASPERSORES FUNCIONANDO	26 un

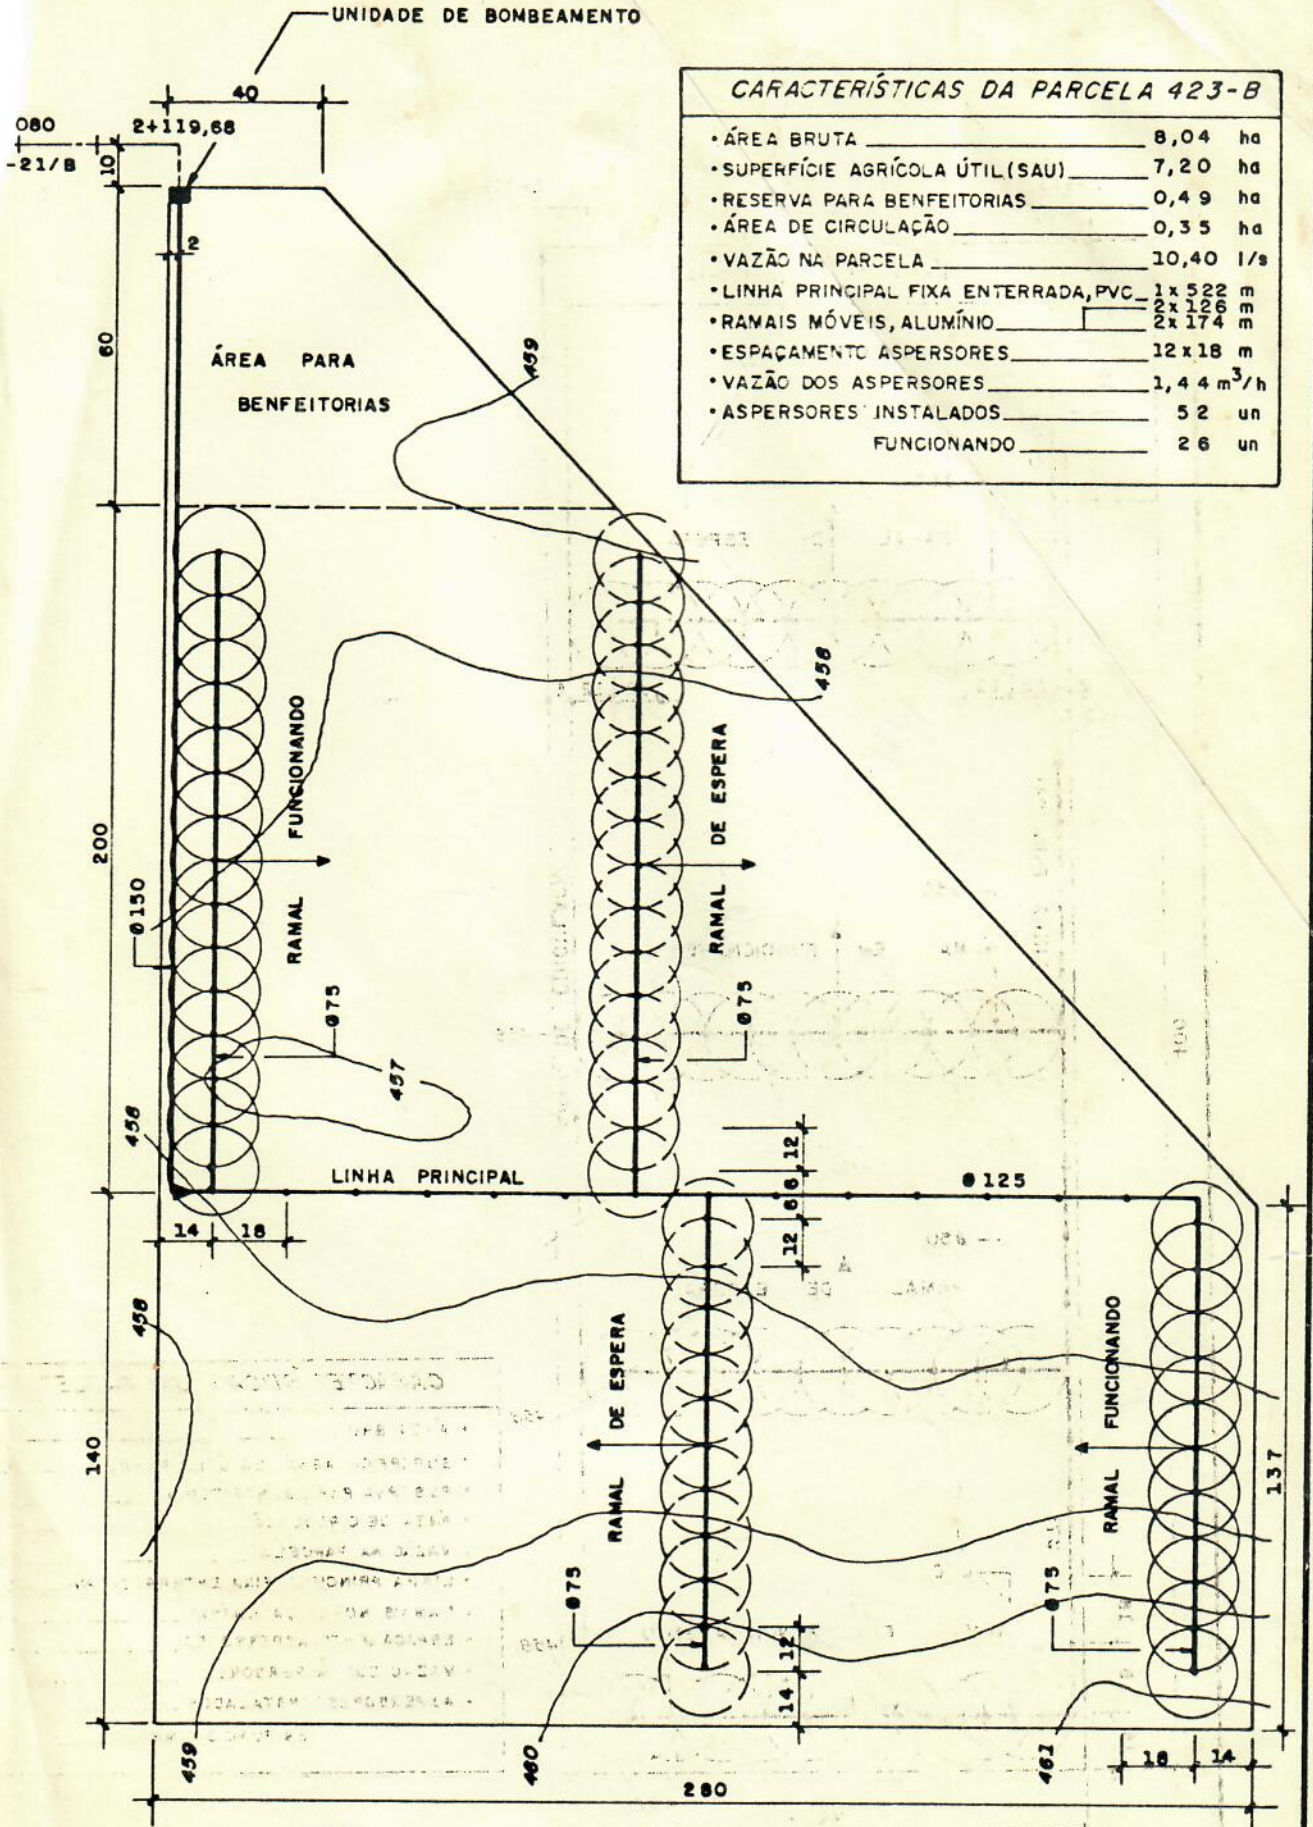

**REDE PARCELAR**