


CS-2/A2
0+600
0+900
CS-2/A2
1+000

0+020 CT1-S2/A2 0+150

UNIDADE DE BOMBEAMENTO

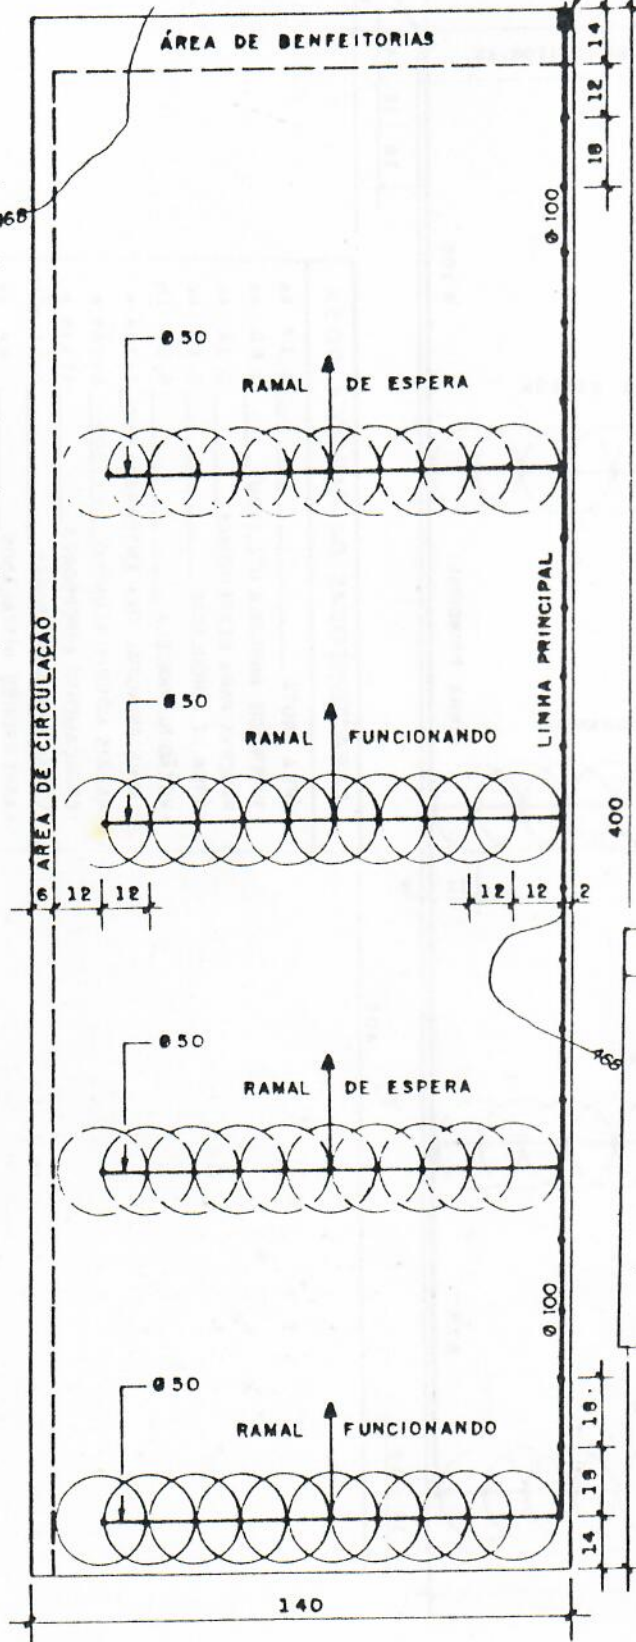

CARACTERÍSTICAS DA PARCELA 006 A

• ÁREA BRUTA	5,60	ha
• SUPERFÍCIE AGRÍCOLA ÚTIL (SAU)	5,07	ha
• RESERVA PARA BENFEITÓRIAS	0,20	ha
• ÁREA DE CIRCULAÇÃO	0,33	ha
• VAZÃO NA PARCELA	7,20	l/s
• LINHA PRINCIPAL FIXA ENTERRADA, PVC	1x384	m
• RAMAIS MÓVEIS, ALUMÍNIO	4x120	m
• ESPAÇAMENTO ASPERSORES	12x12	m
• VAZÃO DOS ASPERSORES	1,31	m ³ /h
• ASPERSORES INSTALADOS	40	un
FUNCIONANDO	20	un

Fig. 06 REDE PARCELAR