


UNIDADE DE BOMBEAMENTO

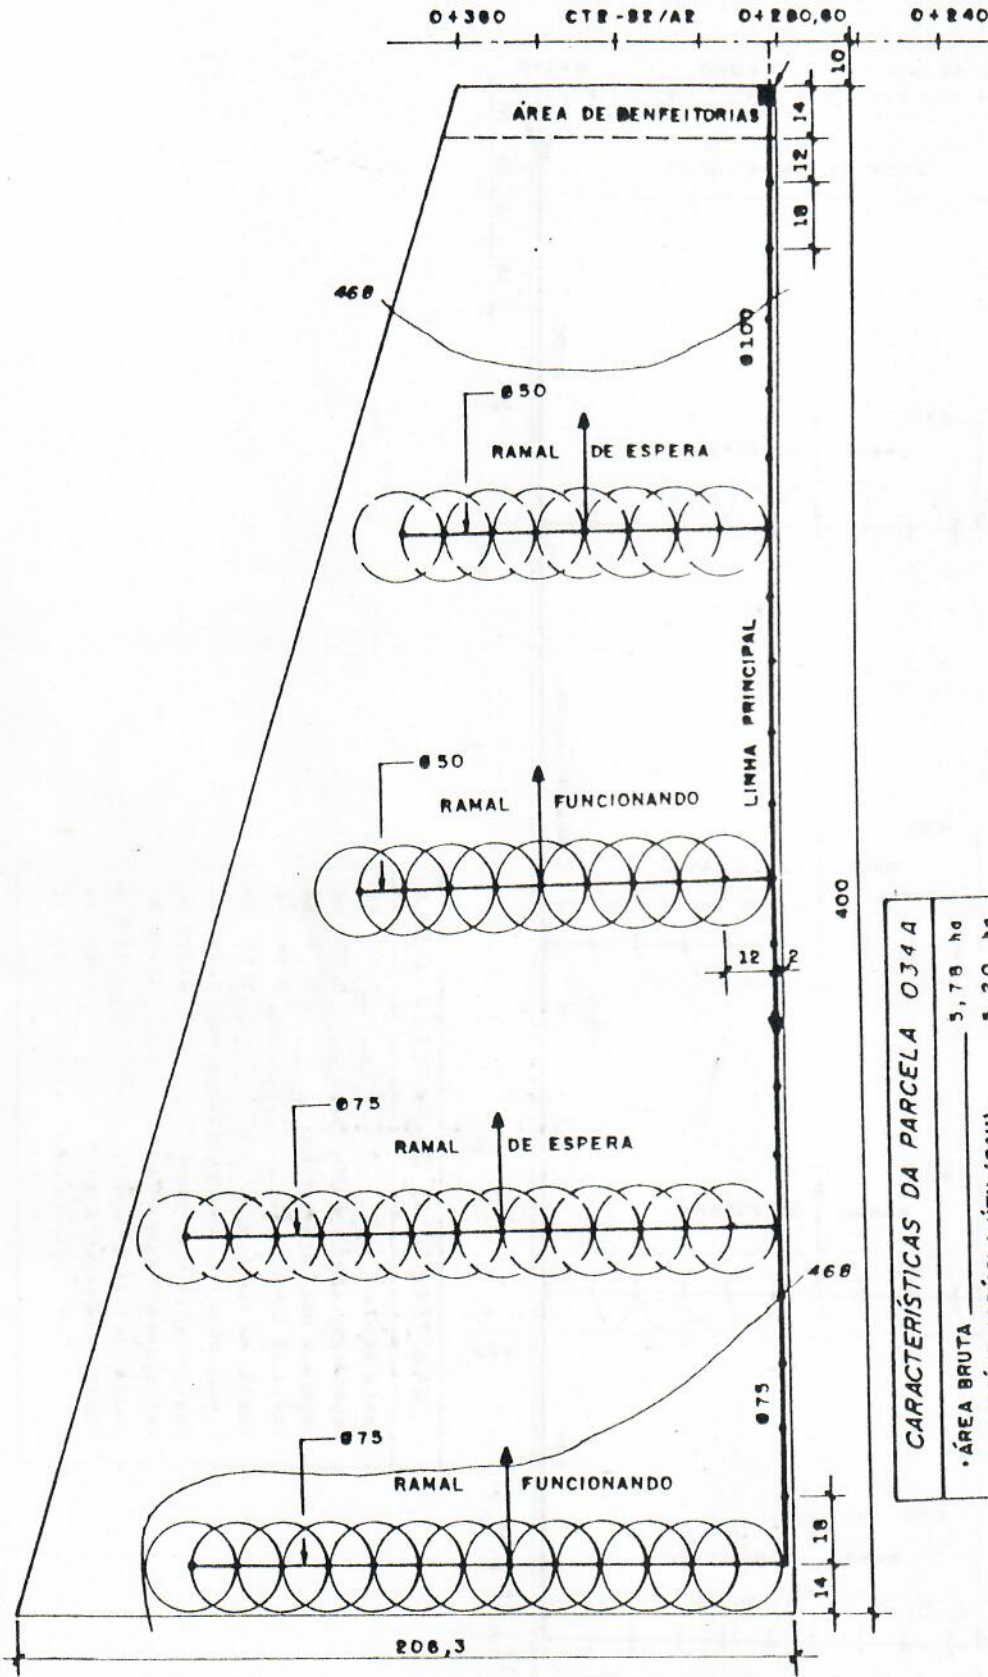

CARACTERÍSTICAS DA PARCELA 034A

• ÁREA BRUTA	5,78	ha
• SUPERFÍCIE AGRÍCOLA ÚTIL (SAU)	5,20	ha
• RESERVA PARA BENFEITORIAS	0,12	ha
• ÁREA DE CIRCULAÇÃO	0,46	ha
• VAZÃO NA PARCELA	7,50	l/s
• LINHA PRINCIPAL FIXA ENTERRADA, PVC	1x384	m
• RAMAIS MÓVEIS, ALUMÍNIO	2x108m-2x156	m
• ESPACAMENTO ASPERSORES	12x18	m
• VAZÃO DOS ASPERSORES	1,31	m ³ /h
• ASPERSORES INSTALADOS	42	un
• ASPERSORES FUNCIONANDO	21	un

Fig. 2 REDE PARCELAR