


CT3-S2/A2  
0+020

0+040 CT4-S2/A2 0+100

0+145

UNIDADE DE BOMBEAMENTO

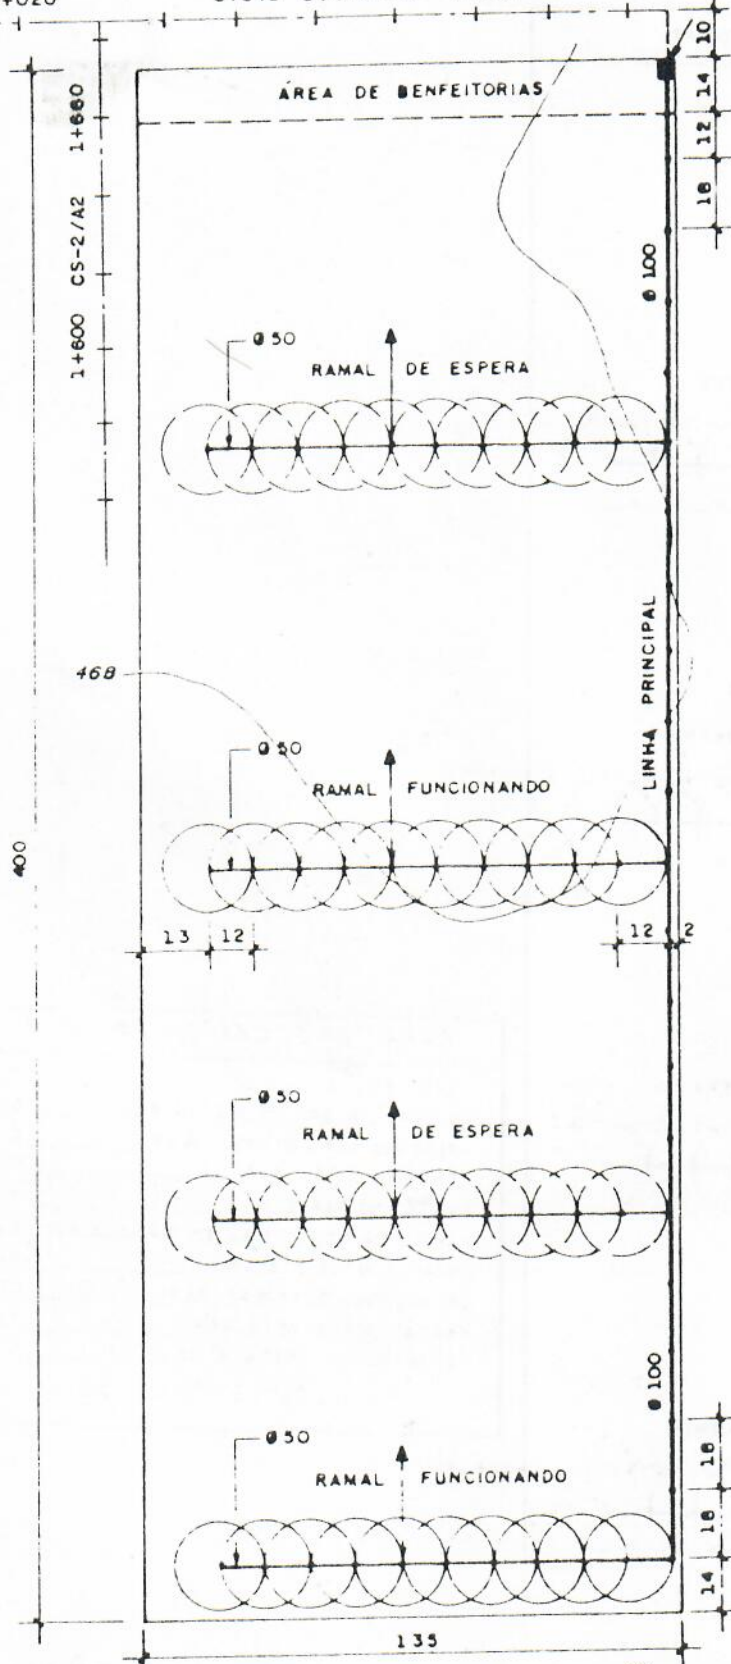

**CARACTERÍSTICAS DA PARCELA 063 A**

• ÁREA BRUTA	5,40	ha
• SUPERFÍCIE AGRÍCOLA ÚTIL (SAU)	5,07	ha
• RESERVA PARA BENFEITORIAS	0,19	ha
• ÁREA DE CIRCULAÇÃO	0,14	ha
• VAZÃO NA PARCELA	7,20	l/s
• LINHA PRINCIPAL FIXA ENTERRADA, PVC, 1x184 m	4x120	m
• RAMAIS MÓVEIS, ALUMÍNIO	12x18	m
• ESPAÇAMENTO ASPERSORES	1,71	m/h
• VAZÃO DOS ASPERSORES	40	un
• ASPERSORES INSTALADOS	20	un
• ASPERSORES FUNCIONANDO		

Fig. 80

REDE PARCELAR