


UNIDADE DE BOMBEAMENTO

0+039,83  
CT4-82/AP 0+800

ÁREA DE BENFEITORIAS

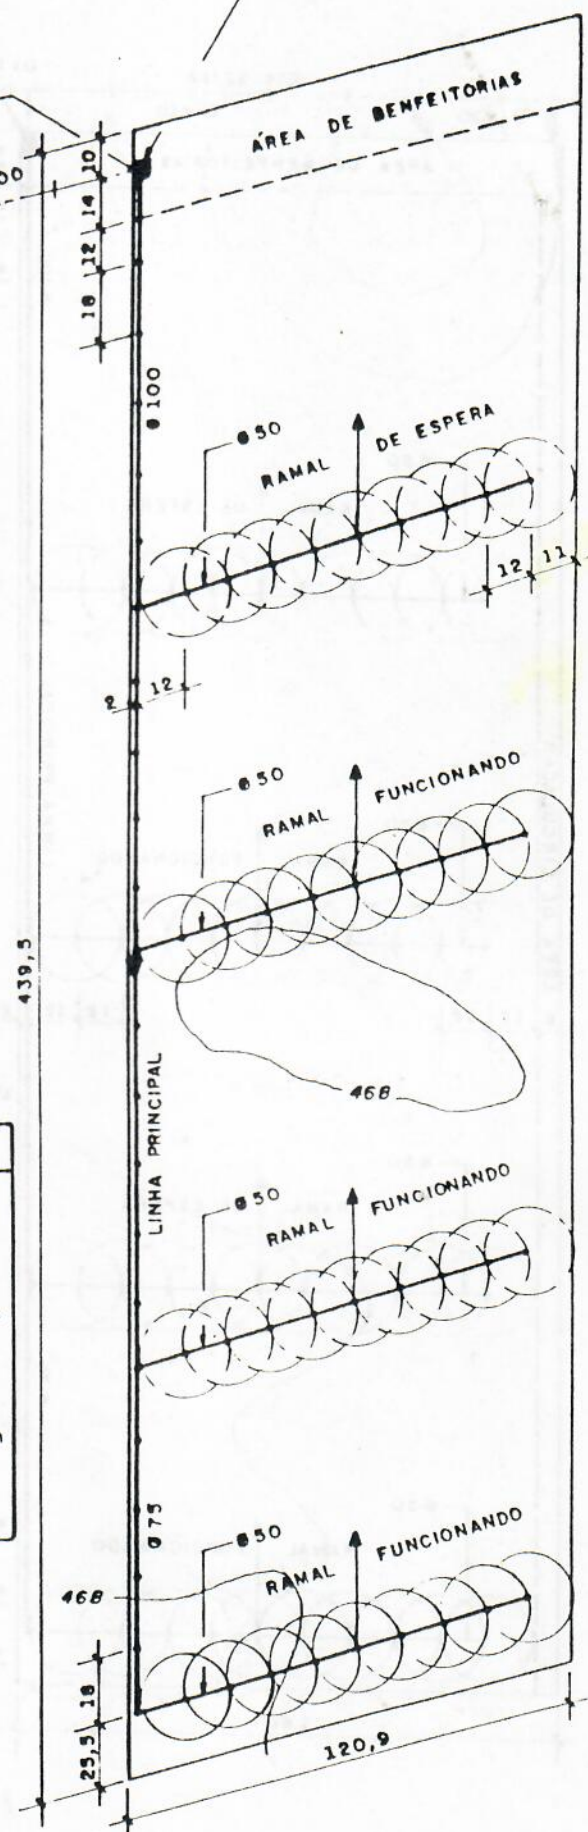

CARACTERÍSTICAS DA PARCELA 070 A

• ÁREA BRUTA	5,08	ha
• SUPERFÍCIE AGRÍCOLA ÚTIL (SAU)	4,60	ha
• RESERVA PARA BENFEITORIAS	0,29	ha
• ÁREA DE CIRCULAÇÃO	0,17	ha
• VAZÃO NA PARCELA	6,60	l/s
• LINHA PRINCIPAL FIXA ENTERRADA, PVC	1x402	m
• RAMAIS MÓVEIS, ALUMÍNIO	4x108	m
• ESPAÇAMENTO ASPERSORES	12x18	m
• VAZÃO DOS ASPERSORES	1,31	m <sup>3</sup> /h
• ASPERSORES: INSTALADOS	36	un
FUNCIONANDO	18	un

Fig. 16 REDE PARCELAR