

CARACTERÍSTICAS DA PARCELA 094 A		
• ÁREA BRUTA	5,67	ha
• SUPERFÍCIE AGRÍCOLA ÚTIL (SAU)	4,95	ha
• RESERVA PARA BENFEITORIAS	0,14	ha
• ÁREA DE CIRCULAÇÃO	0,58	ha
• VAZÃO NA PARCELA	7,10	l/s
• LINHA PRINCIPAL FIXA ENTERRADA, PVC	3 x 378	m
• RAMAIS MÓVEIS, ALUMÍNIO	2 x 95 m - 2 x 168 m	
• ESPAÇAMENTO ASPERSORES	12 x 18	m
• VAZÃO DOS ASPERSORES	1,31	m ³ /h
• ASPERSORES INSTALADOS	40	un
• FUNCIONANDO	20	un

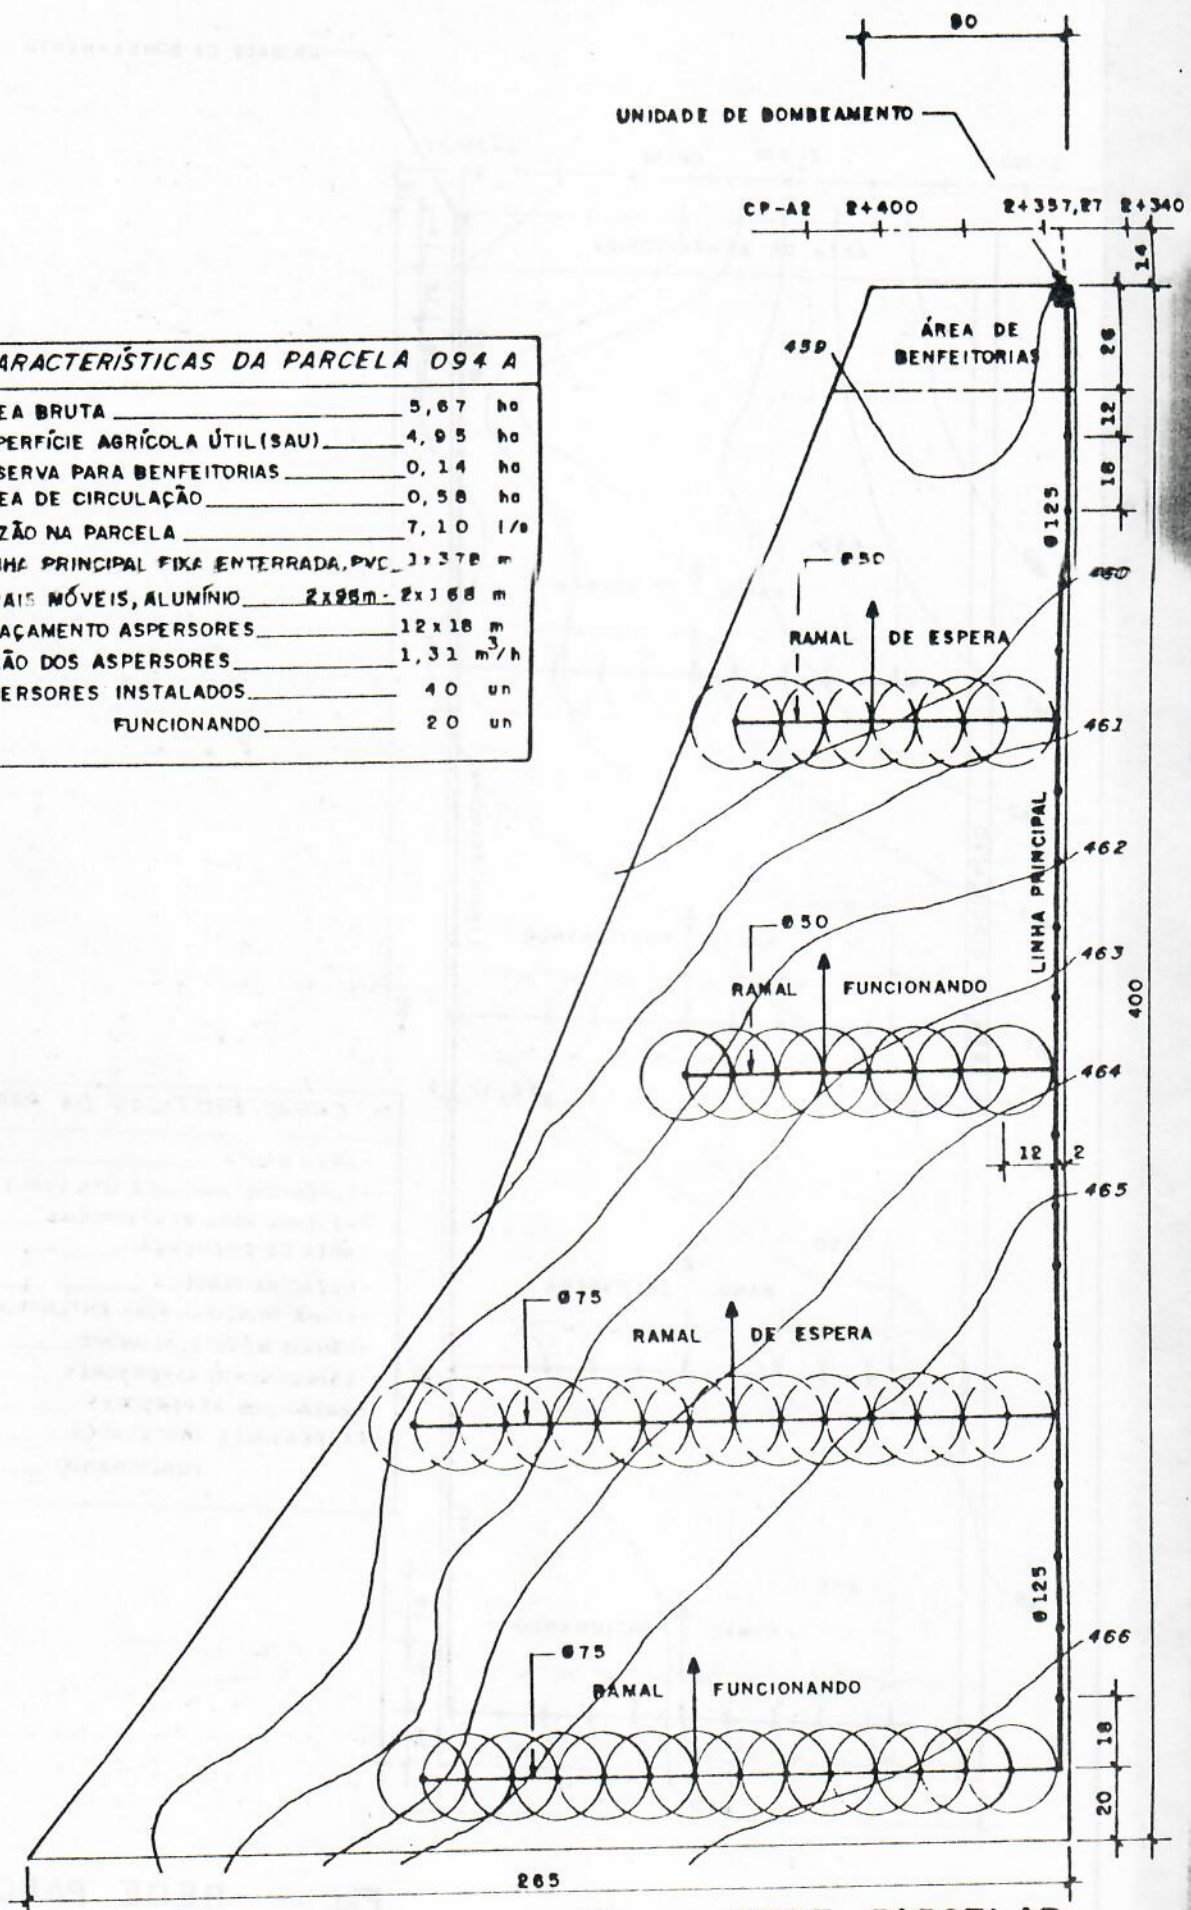


Fig. 01 REDE PARCELAR