

CARACTERÍSTICAS DA PARCELA 095 A	
• ÁREA BRUTA	5,37 ha
• SUPERFÍCIE AGRÍCOLA ÚTIL (SAU)	4,95 ha
• RESERVA PARA BENFEITORIAS	0,13 ha
• ÁREA DE CIRCULAÇÃO	0,29 ha
• VAZÃO NA PARCELA	7,10 l/s
• LINHA PRINCIPAL FIXA ENTERRADA, PVC	1 x 384 m
• RAMAIS MÓVEIS, ALUMÍNIO	2 x 108 m - 2 x 156 m
• ESPAÇAMENTO ASPERSORES	12 x 18 m
• VAZÃO DOS ASPERSORES	1,31 m ³ /h
• ASPERSORES INSTALADOS	40 un
• ASPERSORES FUNCIONANDO	20 un

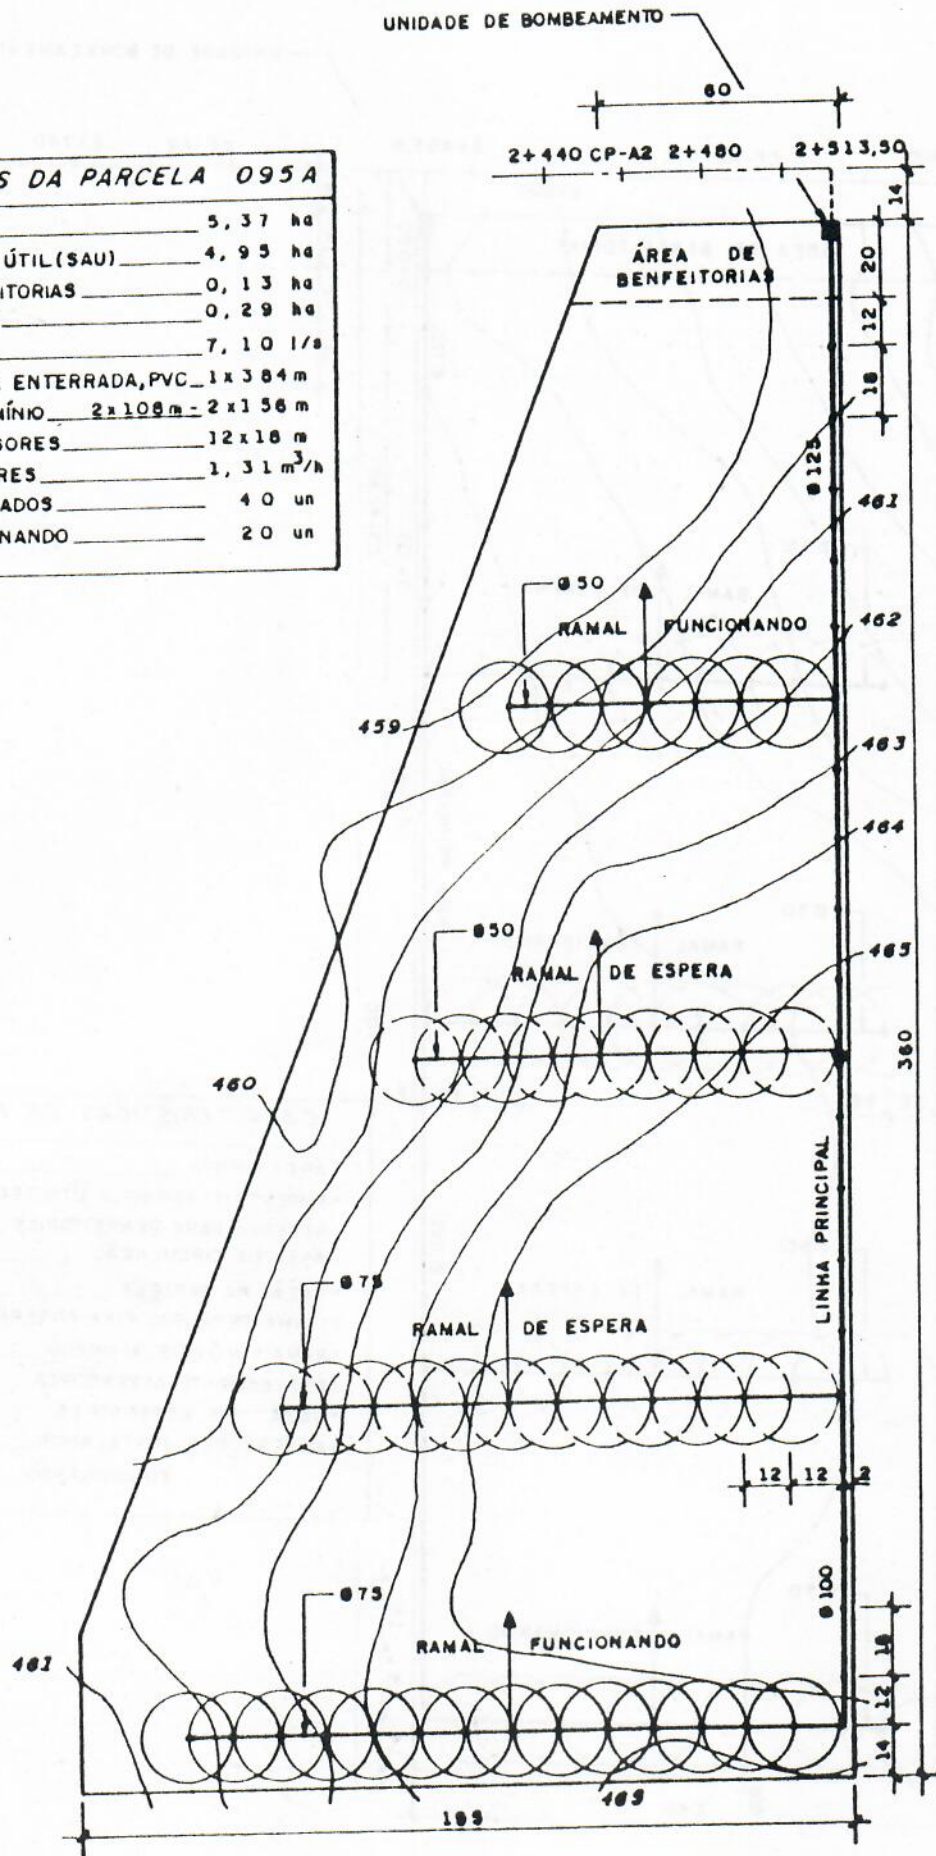


Fig. 95 REDE PARCELAR