

UNIDADE DE BOMBEAMENTO

CARACTERÍSTICAS DA PARCELA 097A

•ÁREA BRUTA	5,75	ha
•SUPERFÍCIE AGRÍCOLA ÚTIL (SAU)	5,10	ha
•RESERVA PARA BENFEITORIAS	0,20	ha
•ÁREA DE CIRCULAÇÃO	0,45	ha
•VAZÃO NA PARCELA	7,35	l/s
•LINHA PRINCIPAL FIXA ENTERRADA, PVC	1x396	m
•RAMAIS MÓVEIS, ALUMÍNIO	4x120	m
•ESPAÇAMENTO ASPERSORES	12x18	m
•VAZÃO DOS ASPERSORES	1,31	m ³ /h
•ASPERSORES INSTALADOS	40	un
•ASPERSORES FUNCIONANDO	20	un

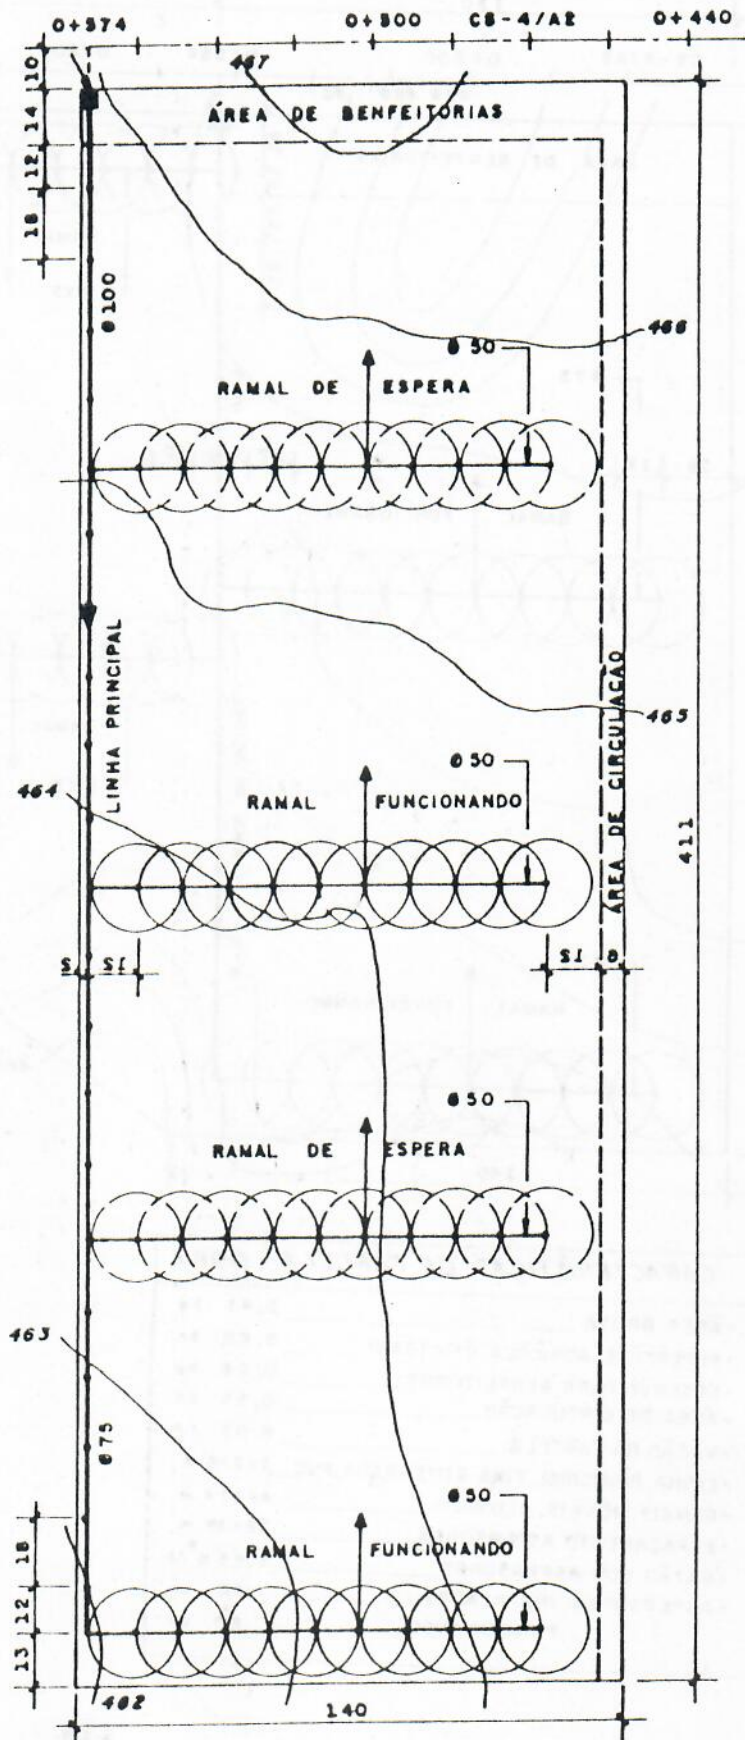


Fig. 97 REDE PARCELAR