

CARACTERÍSTICAS DA PARCELA 165A

• ÁREA BRUTA	5,20	ha
• SUPERFÍCIE AGRÍCOLA ÚTIL (SAU)	4,90	ha
• RESERVA PARA BENFEITORIAS	0,18	ha
• ÁREA DE CIRCULAÇÃO	0,12	ha
• VAZÃO NA PARCELA	7,10	l/s
• LINHA PRINCIPAL FIXA ENTERRADA, PVC	1x384	m
• RAMAIS MÓVEIS, ALUMÍNIO	4x120	m
• ESPAÇAMENTO ASPERSORES	12x16	m
• VAZÃO DOS ASPERSORES	1,31	m ³ /h
• ASPERSORES INSTALADOS	40	un
• ASPERSORES INSTALADOS	20	un

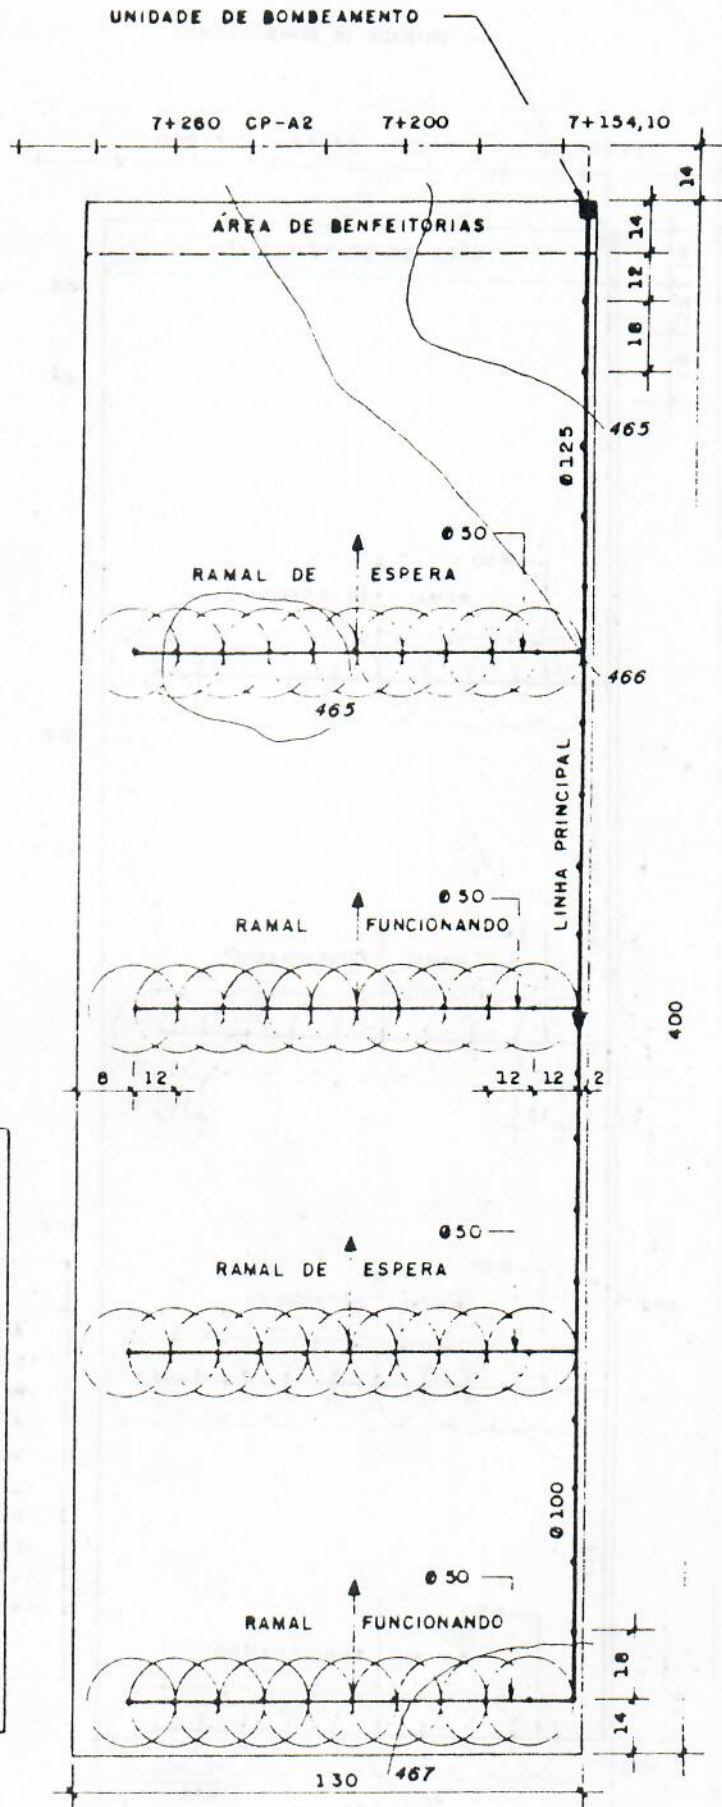


Fig. 123 REDE PARCELAR