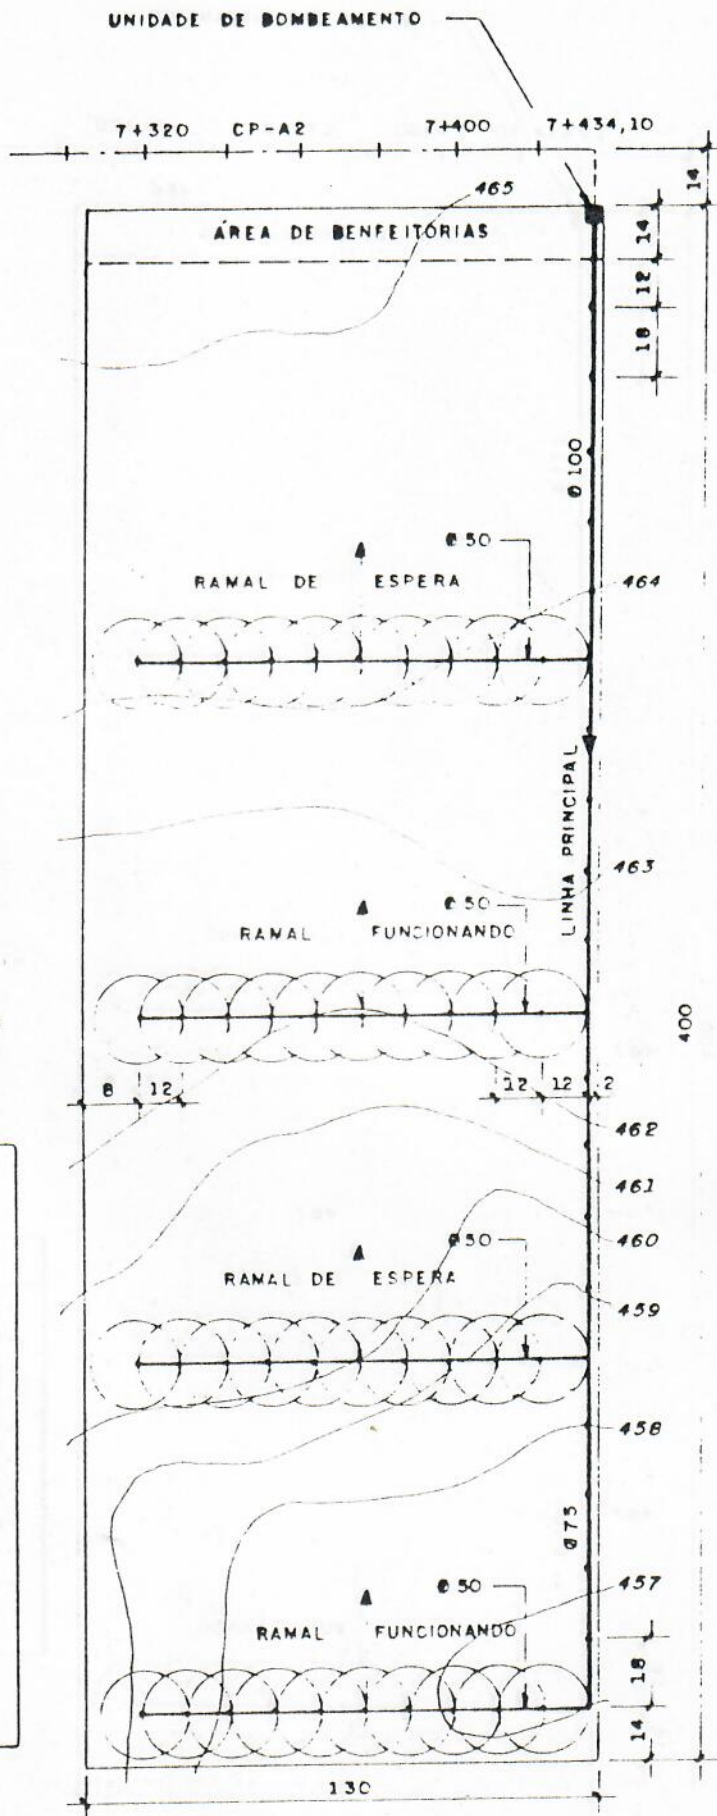


**CARACTERÍSTICAS DA PARCELA 168 A**

•ÁREA BRUTA	5,20	ha
•SUPERFÍCIE AGRÍCOLA ÚTIL (SAU)	4,90	ha
•RESERVA PARA BENFEITORIAS	0,18	ha
•ÁREA DE CIRCULAÇÃO	0,12	ha
•VAZÃO NA PARCELA	7,10	l/s
•LINHA PRINCIPAL FIXA ENTERRADA, PVC 1x38 4	4x120	m
•RAMAIS MÓVEIS, ALUMÍNIO	12x18	m
•ESPACAMENTO ASPERSORES	1,31	m <sup>3</sup> /h
•VAZÃO DOS ASPERSORES	40	un
•ASPERSORES INSTALADOS	20	un
•ASPERSORES INSTALADOS	20	un



**Fig. 1- REDE PARCELAR**