

CARACTERÍSTICAS DA PARCELA 283A

• ÁREA BRUTA	6,03	ha
• SUPERFÍCIE AGRÍCOLA ÚTIL (SAU)	5,50	ha
• RESERVA PARA BENFEITORIAS	0,24	ha
• ÁREA DE CIRCULAÇÃO	0,29	ha
• VAZÃO NA PARCELA	7,90	l/s
• LINHA PRINCIPAL FIXA ENTERRADA, PVC	1 x 384	m
• RAMAIS MÓVEIS, ALUMÍNIO	2 x 108m-2 x 156 m	
• ESPAÇAMENTO ASPERSORES	12 x 16	m
• VAZÃO DOS ASPERSORES	1,3 l m ³ /h	
• ASPERSORES INSTALADOS	44	un
• FUNCIONANDO	22	un

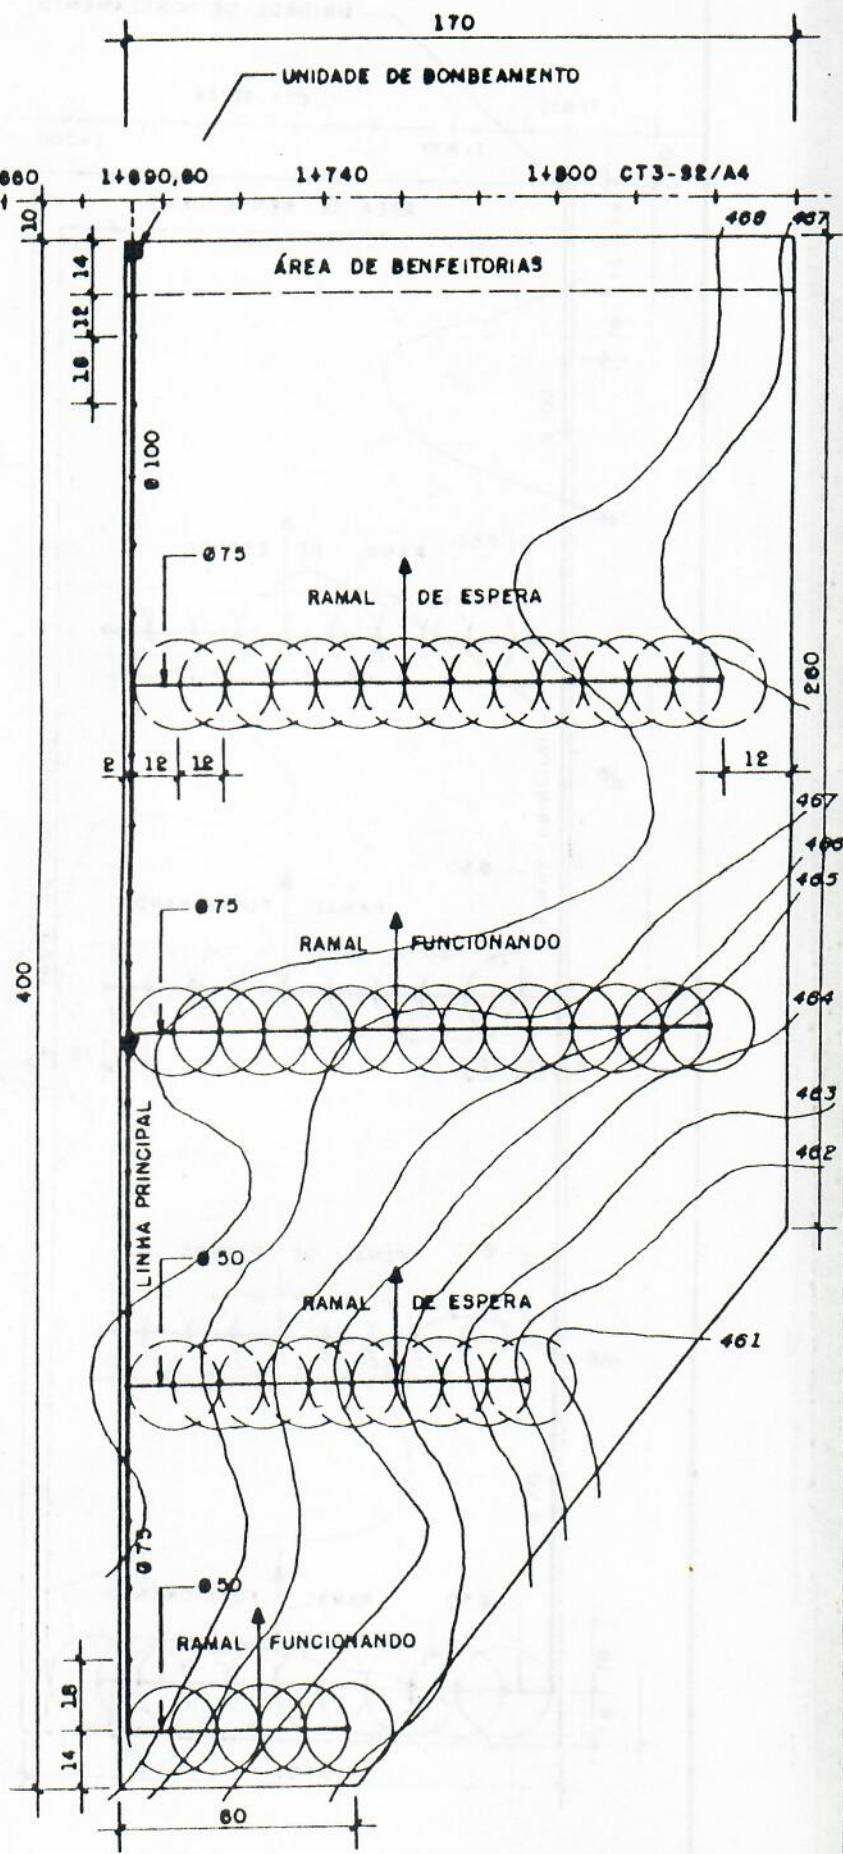


Fig. 353 REDE PARCELAR