

CARACTERÍSTICAS DA PARCELA 337A

•ÁREA BRUTA	5,54 ha
•SUPERFÍCIE AGRÍCOLA UTIL(SAU)	5,00 ha
•RESERVA PARA BENFEITORIAS	0,20 ha
•ÁREA DE CIRCULAÇÃO	0,34 ha
•VAZÃO NA PARCELA	7,20 l/s
•LINHA PRINCIPAL FIXA ENTERRADA, PVC	1x384m
•RAMAIS MÓVEIS, ALUMÍNIO	4x120m
•ESPACAMENTO ASPERSORES	12x18m
•VAZÃO DOS ASPERSORES	1,31m ³ /h
•ASPERSORES INSTALADOS	40 un
•ASPERSORES FUNCIONANDO	20 un

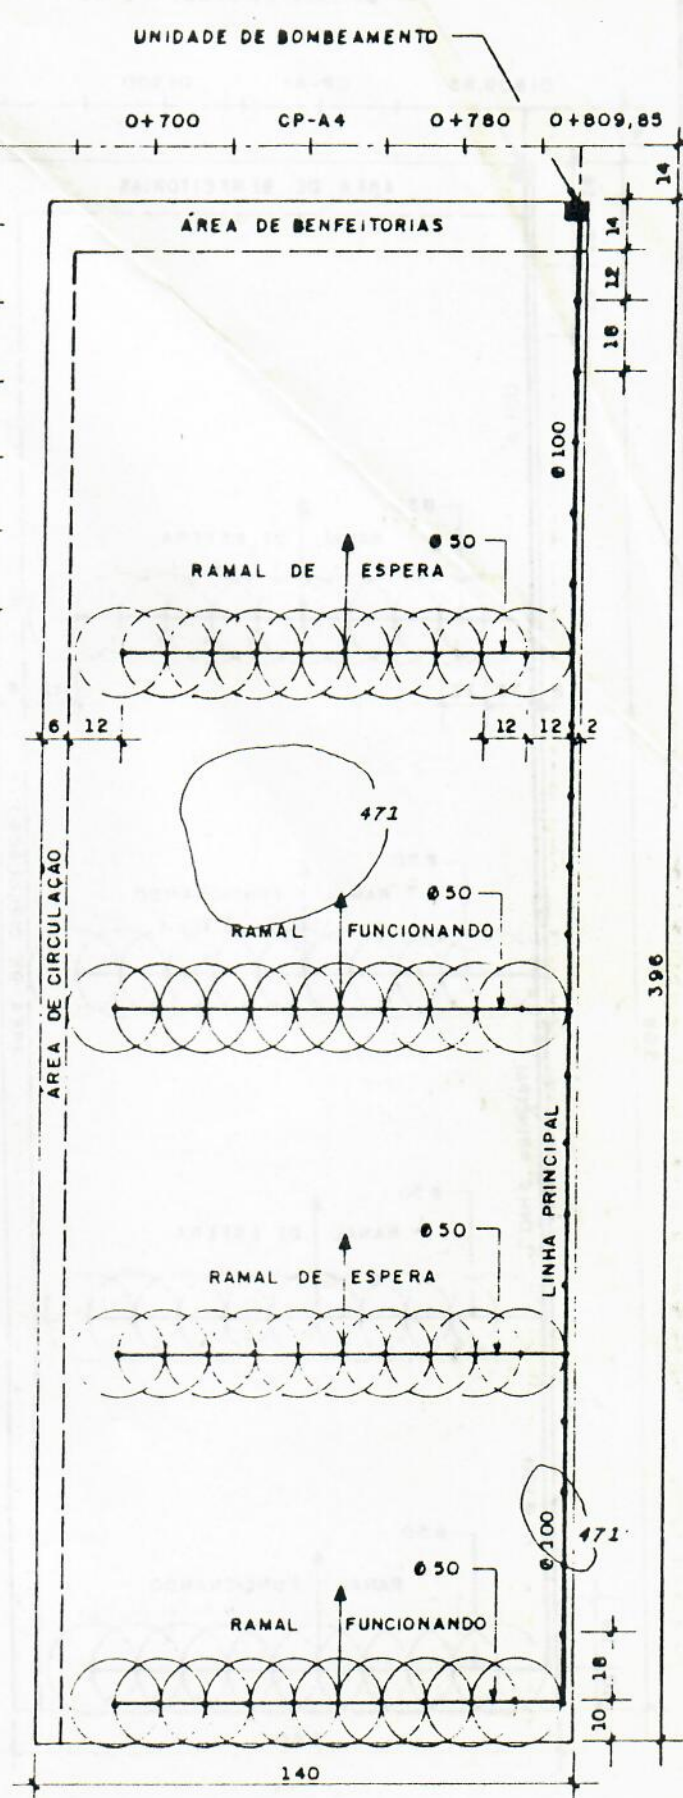


Fig. 332 REDE PARCELAR