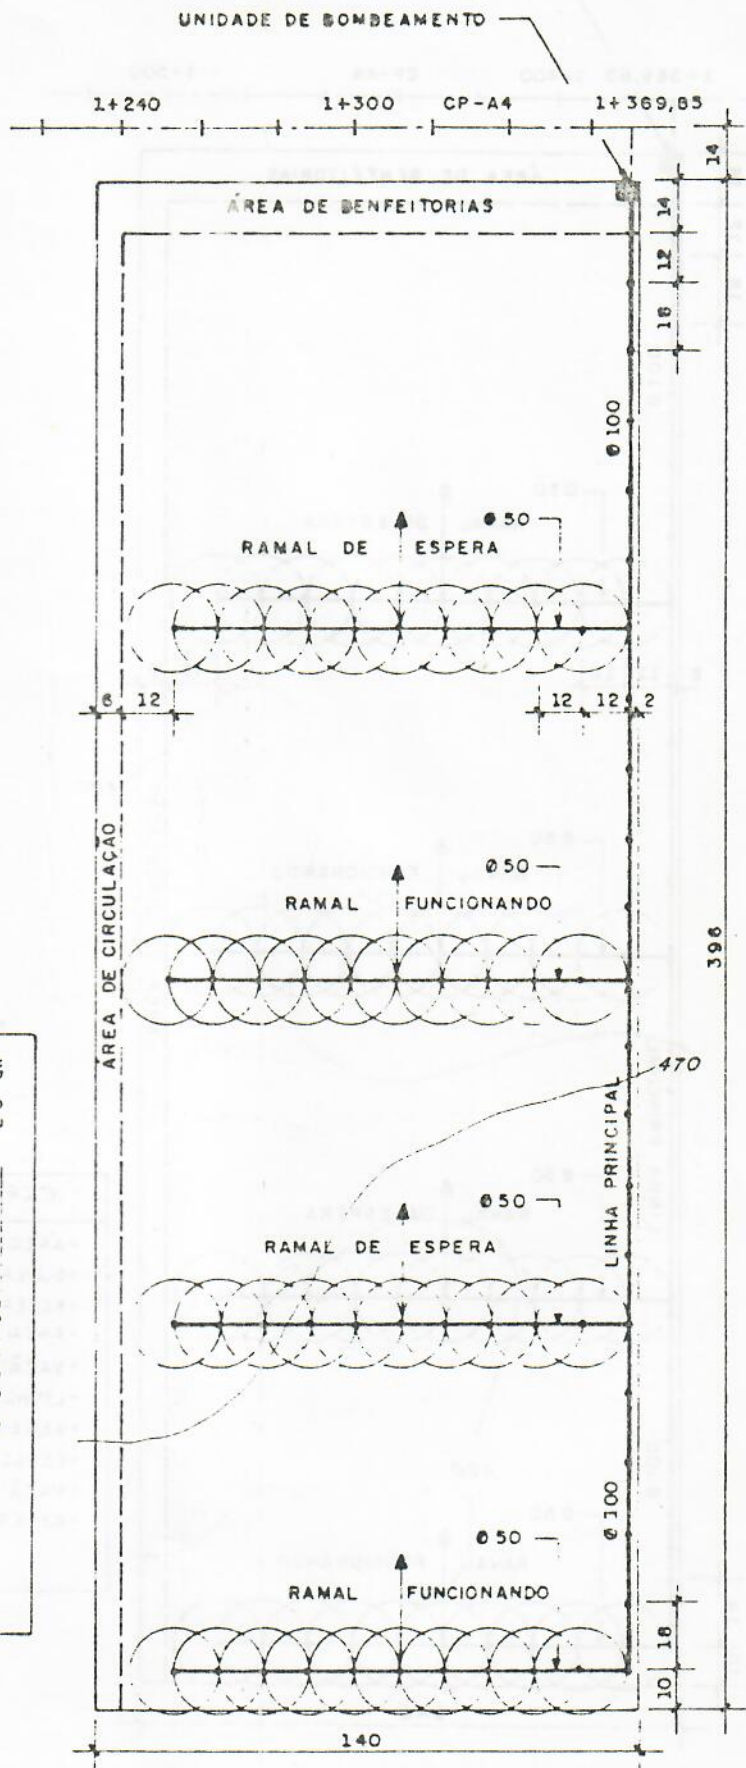


**CARACTERÍSTICAS DA PARCELA 345 A**

• ÁREA BRUTA	5,54 ha
• SUPERFÍCIE AGRÍCOLA ÚTIL (SAU)	5,00 ha
• RESERVA PARA BENFEITORIAS	0,20 ha
• ÁREA DE CIRCULAÇÃO	0,34 ha
• VAZÃO NA PARCELA	7,20 l/s
• LINHA PRINCIPAL FIXA ENTERRADA, PVC	1x384 m
• RAMAIS MÓVEIS, ALUMÍNIO	4x120 m
• ESPAÇAMENTO ASPERSORES	12x18 m
• VAZÃO DOS ASPERSORES	1,31 m <sup>3</sup> /h
• ASPERSORES INSTALADOS	40 un
FUNCTIONANDO	20 un



**Fig. 345 REDE PARCELAR**