

CARACTERÍSTICAS DA PARCELA 420 A

• ÁREA BRUTA	5,15 ha
• SUPERFÍCIE AGRÍCOLA ÚTIL (SAU)	4,70 ha
• RESERVA PARA BENFEITORIAS	0,26 ha
• ÁREA DE CIRCULAÇÃO	0,19 ha
• VAZÃO NA PARCELA	6,80 l/s
• LINHA PRINCIPAL FIXA ENTERRADA, PVC	1x396 m
• RAMAIS MÓVEIS, ALUMÍNIO	2x84 m - 2x120 m
• ESPAÇAMENTO ASPERSORES	12x18 m
• VAZÃO DOS ASPERSORES	1,44 m ³ /h
• ASPERSORES: INSTALADOS	34 un
• FUNCIONANDO	17 un

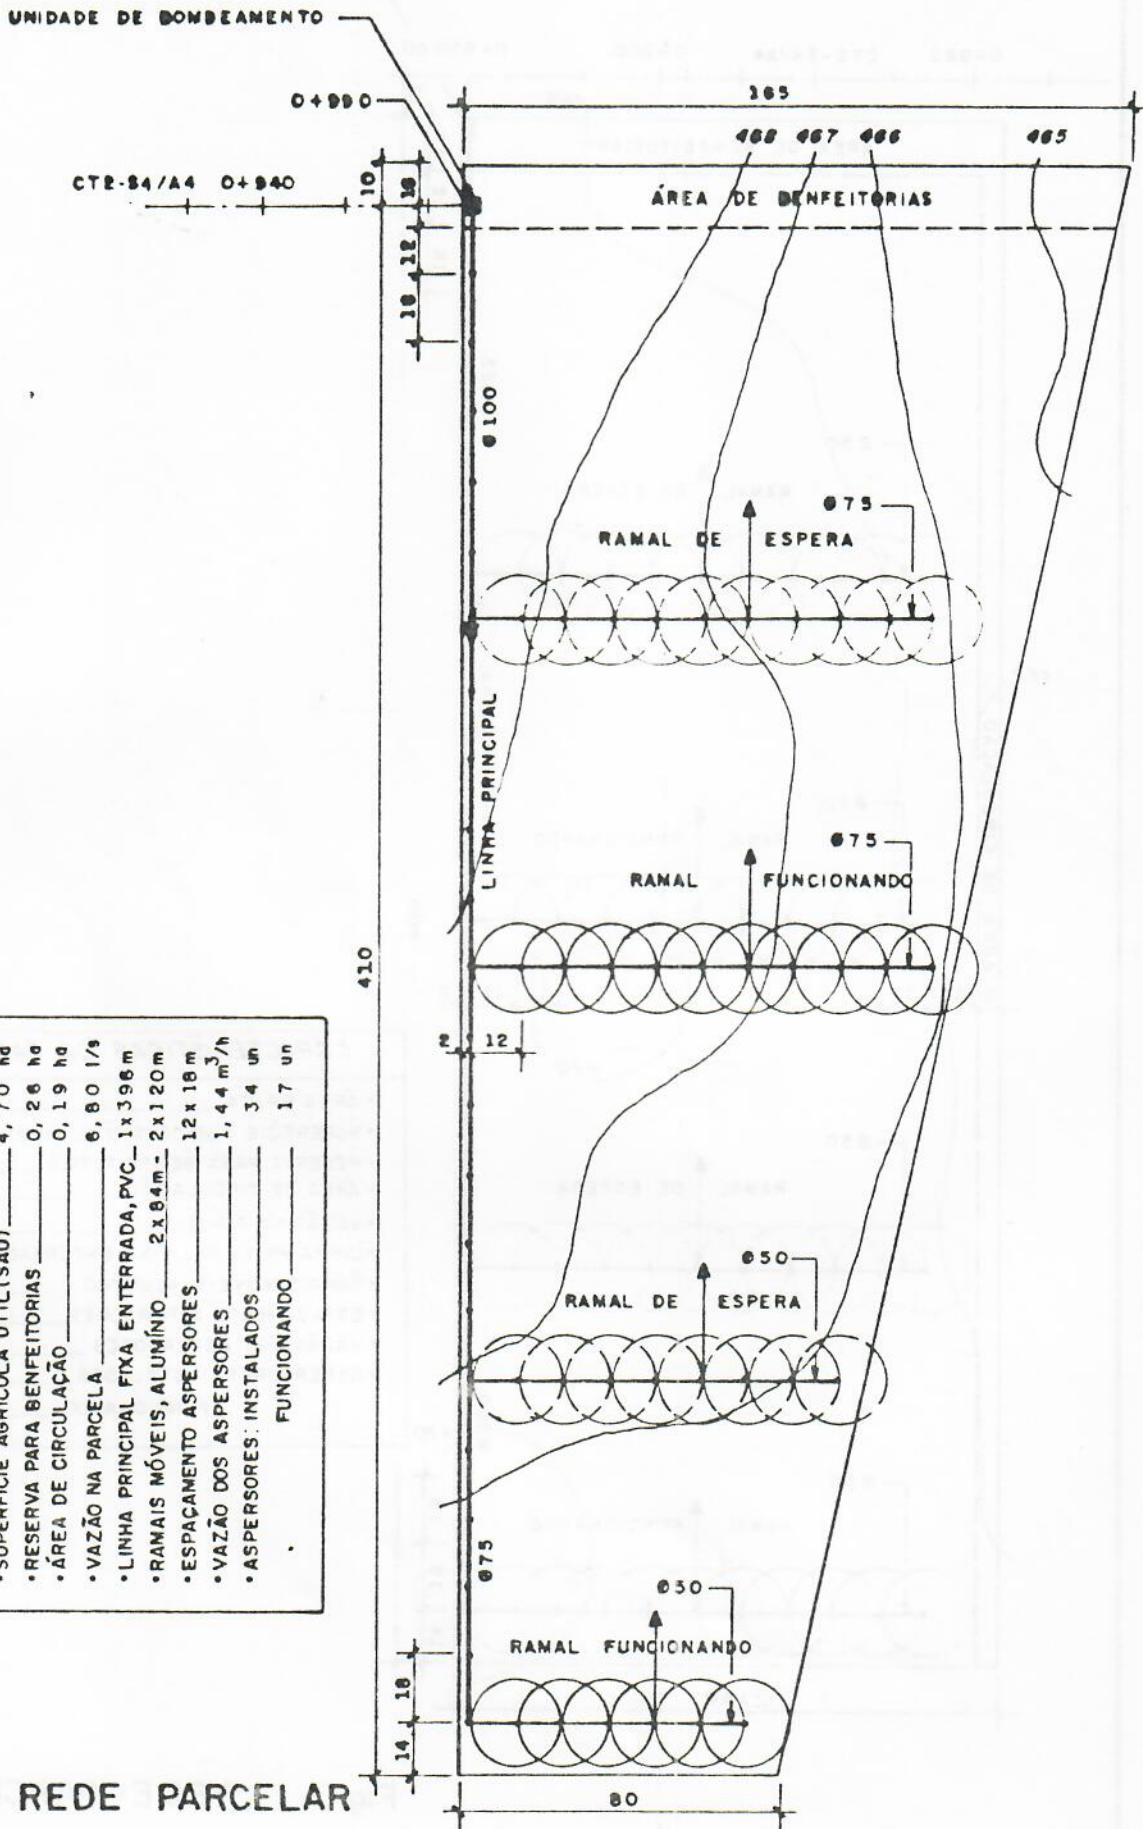


Fig. 40. REDE PARCELAR