


UNIDADE DE BOMBEAMENTO

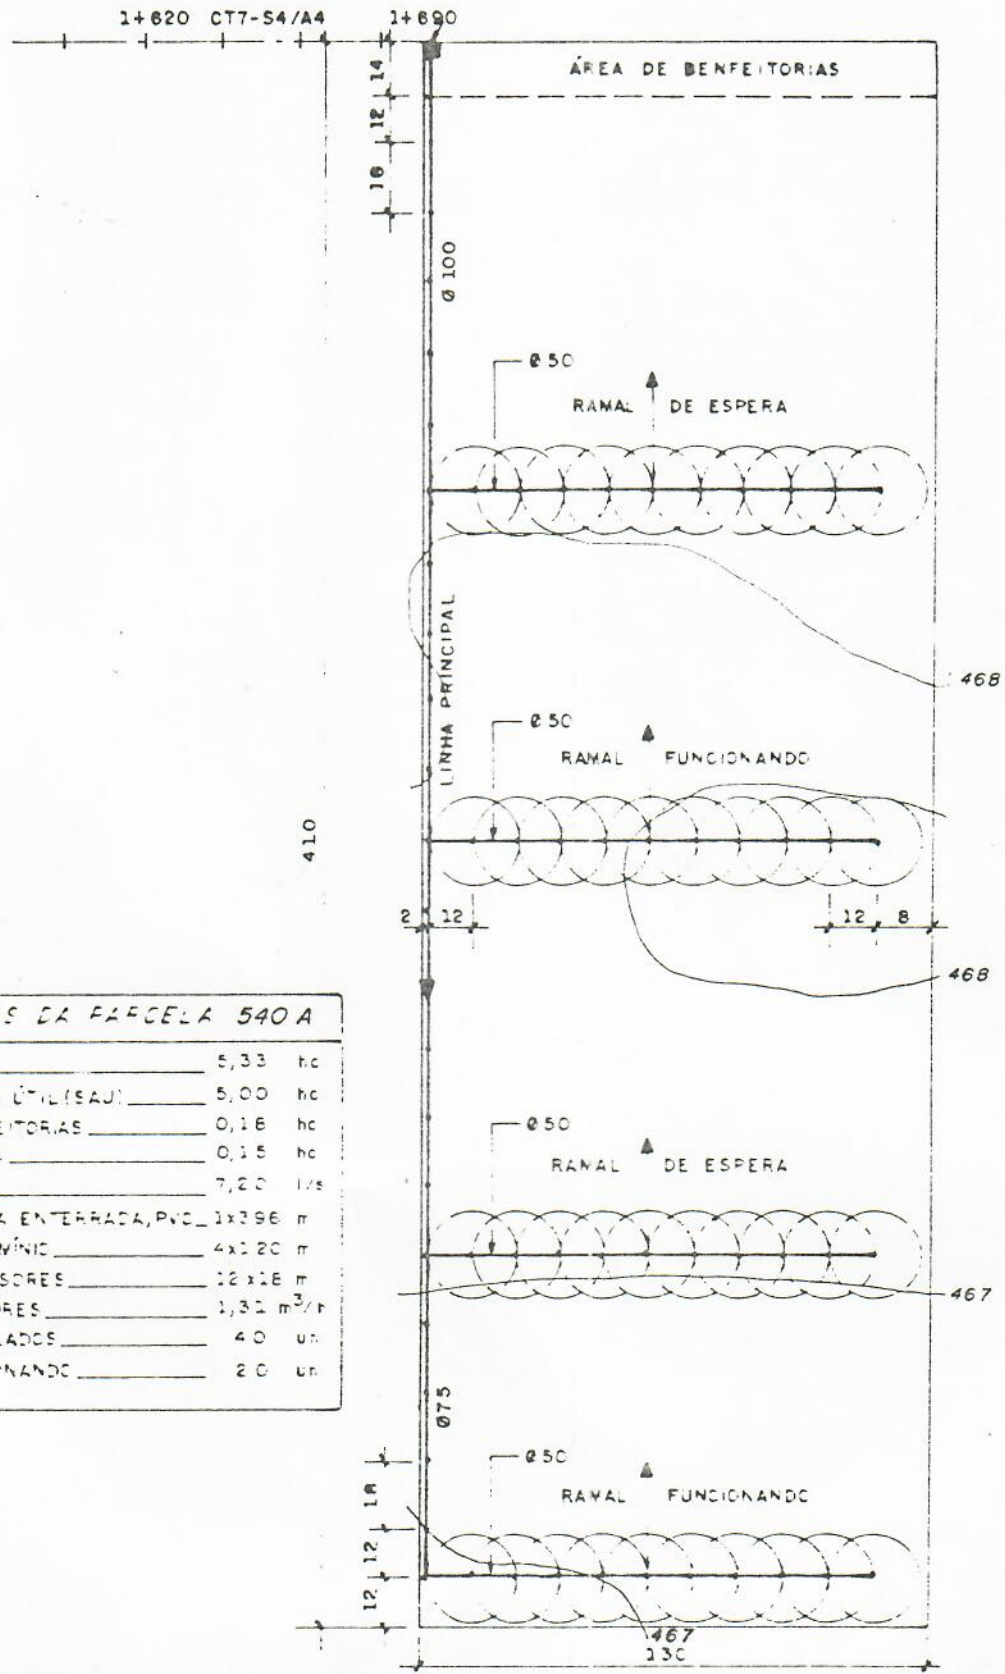

CARACTERÍSTICAS DA PARCELA 540 A

• ÁREA BRUTA	5,33	hc
• SUPERFÍCIE AGRÍCOLA ÚTIL (SAU)	5,00	hc
• RESERVA PARA BENFEITORIAS	0,16	hc
• ÁREA DE CIRCULAÇÃO	0,15	hc
• VAZÃO NA PARCELA	7,20	l/s
• LINHA PRINCIPAL FIXA ENTERRADA, PVC	1x296	m
• RAMAIS MÓVEIS, ALUMÍNIO	4x220	m
• ESPAÇAMENTO ASPERSORES	12x16	m
• VAZÃO DOS ASPERSORES	1,31	m ³ /h
• ASPERSORES INSTALADOS	40	un.
FUNCIONANDO	20	un.

Fig. 20 REDE PARCELAR