


UNIDADE DE BOMBEAMENTO

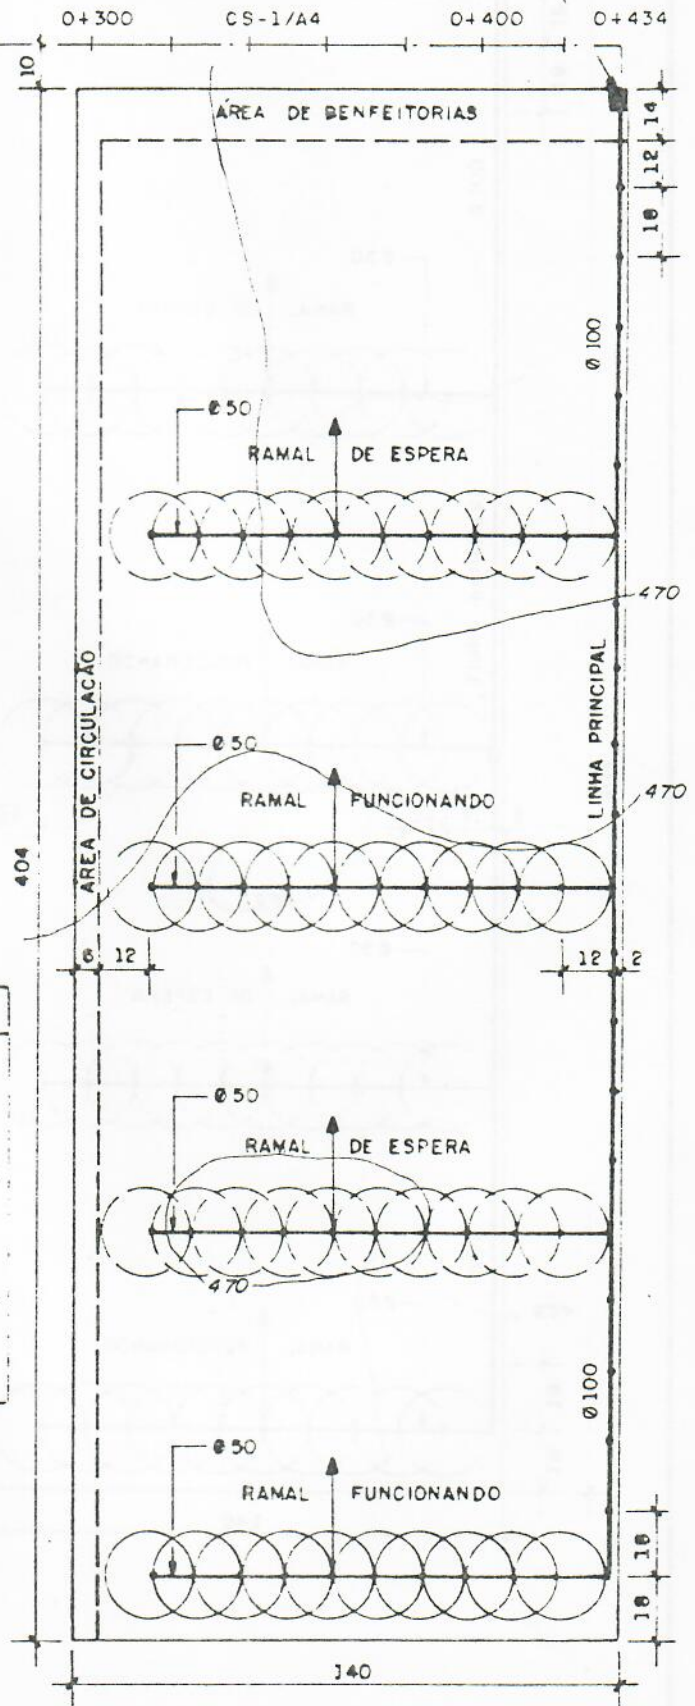

**CARACTERÍSTICAS DA PARCELA 546 A**

• ÁREA BRUTA	5,66	ha
• SUPERFÍCIE AGRÍCOLA ÚTIL (SAU)	5,07	ha
• RESERVA PARA BENFEITÓRIAS	0,20	ha
• ÁREA DE CIRCULAÇÃO	0,39	ha
• VAZÃO NA PARCELA	7,20	l/s
• LINHA PRINCIPAL FIXA ENTERRADA, PVC	1x384	m
• RAMAIS MÓVEIS, ALUMÍNIO	4x120	m
• ESPAÇAMENTO ASPERSORES	12x18	m
• VAZÃO DOS ASPERSORES	1,31	m <sup>3</sup> /h
• ASPERSORES INSTALADOS	40	un
• ASPERSORES FUNCIONANDO	20	un

**Fig. 346 REDE PARCELAR**