


UNIDADE DE BOMBEAMENTO

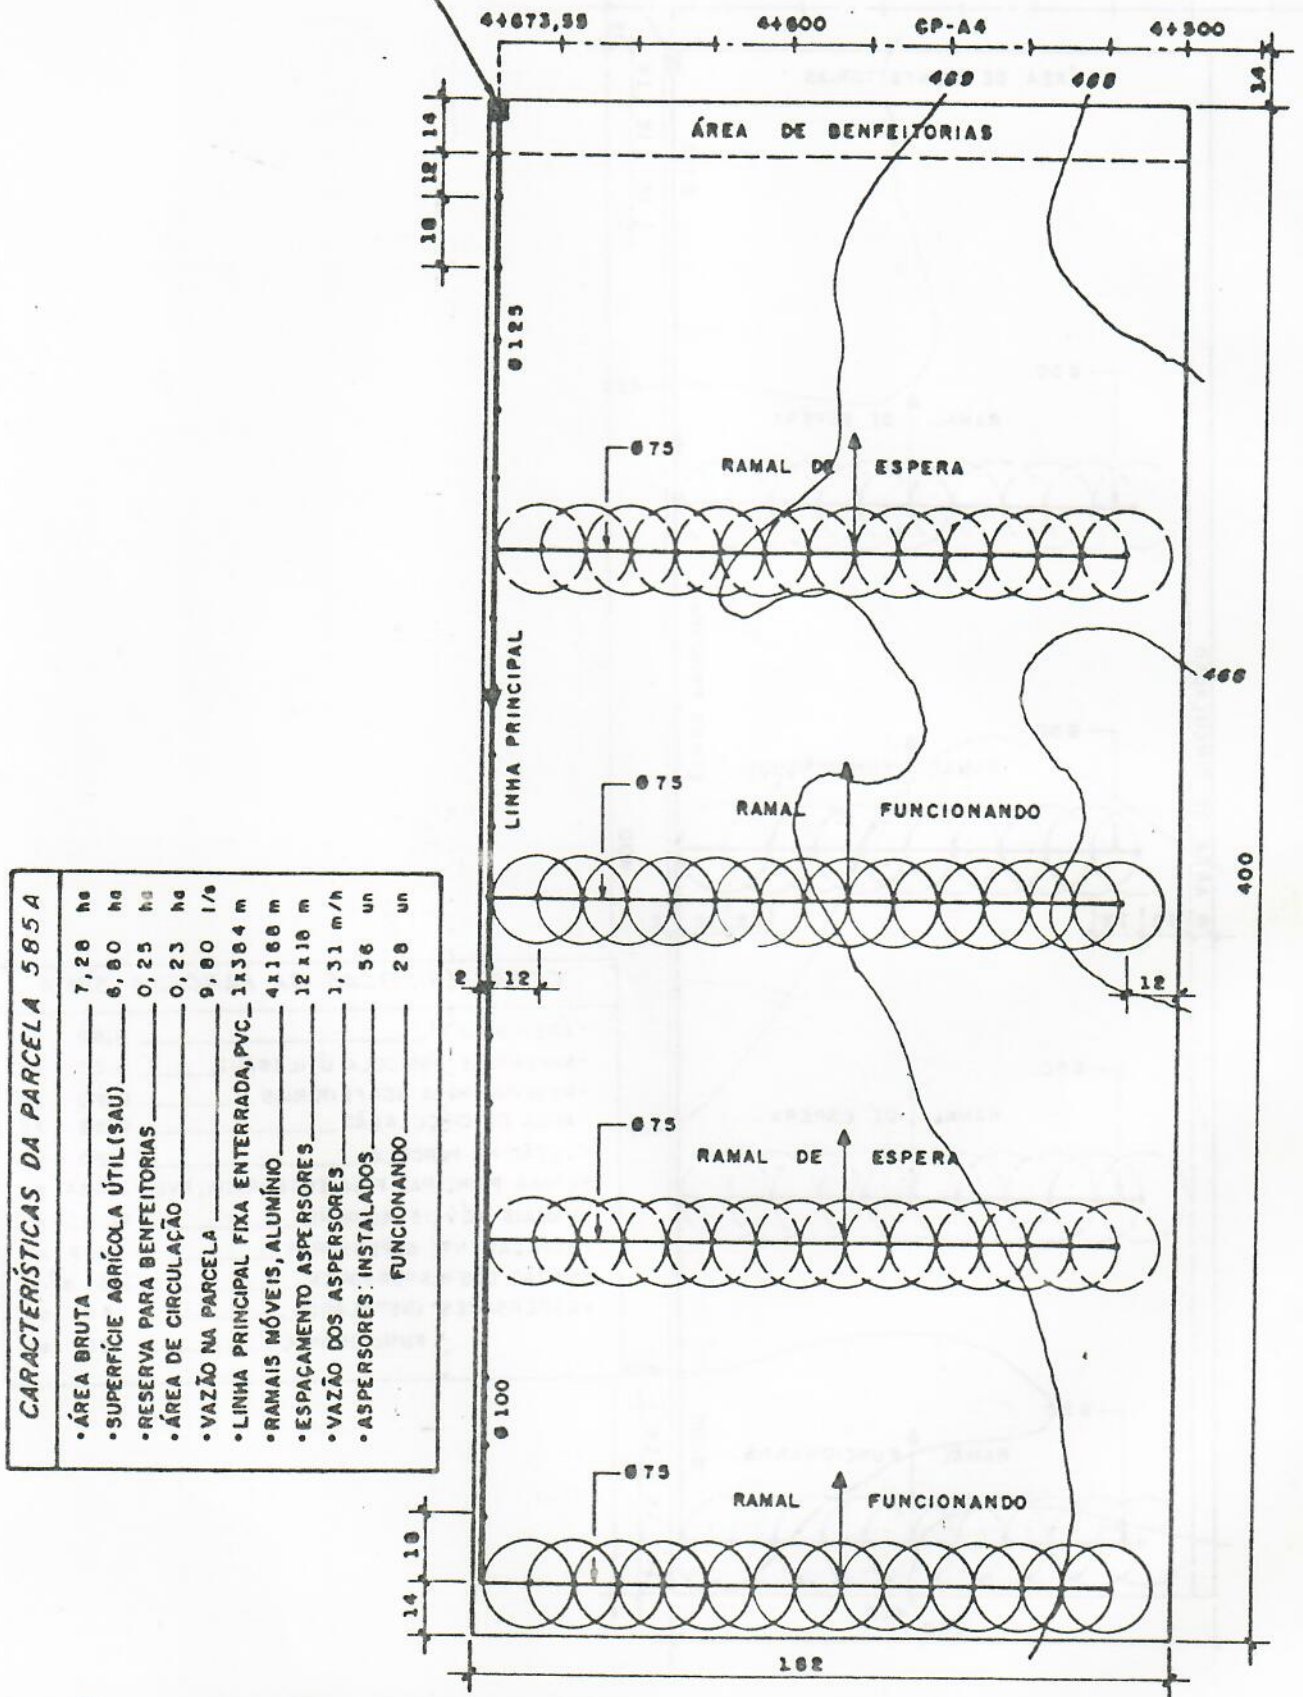

**CARACTERÍSTICAS DA PARCELA 585A**

• ÁREA BRUTA	7,28	m²
• SUPERFÍCIE AGRÍCOLA ÚTIL (SAU)	6,80	m²
• RESERVA PARA BENFEITORIAS	0,25	m²
• ÁREA DE CIRCULAÇÃO	0,23	m²
• VAZÃO NA PARCELA	9,80	l/s
• LINHA PRINCIPAL FIXA ENTERRADA, PVC	1x384	m
• RAMAIS MÓVEIS, ALUMÍNIO	4x168	m
• ESPAÇAMENTO ASPERSORES	12x18	m
• VAZÃO DOS ASPERSORES	1,31	m³/h
• ASPERSORES: INSTALADOS	56	un
• FUNCIONANDO	28	un

Fig. 585 REDE PARCELAR