


0+840 0+900 CT6-S6/A4 0+990

UNIDADE DE BOMBAMENTO

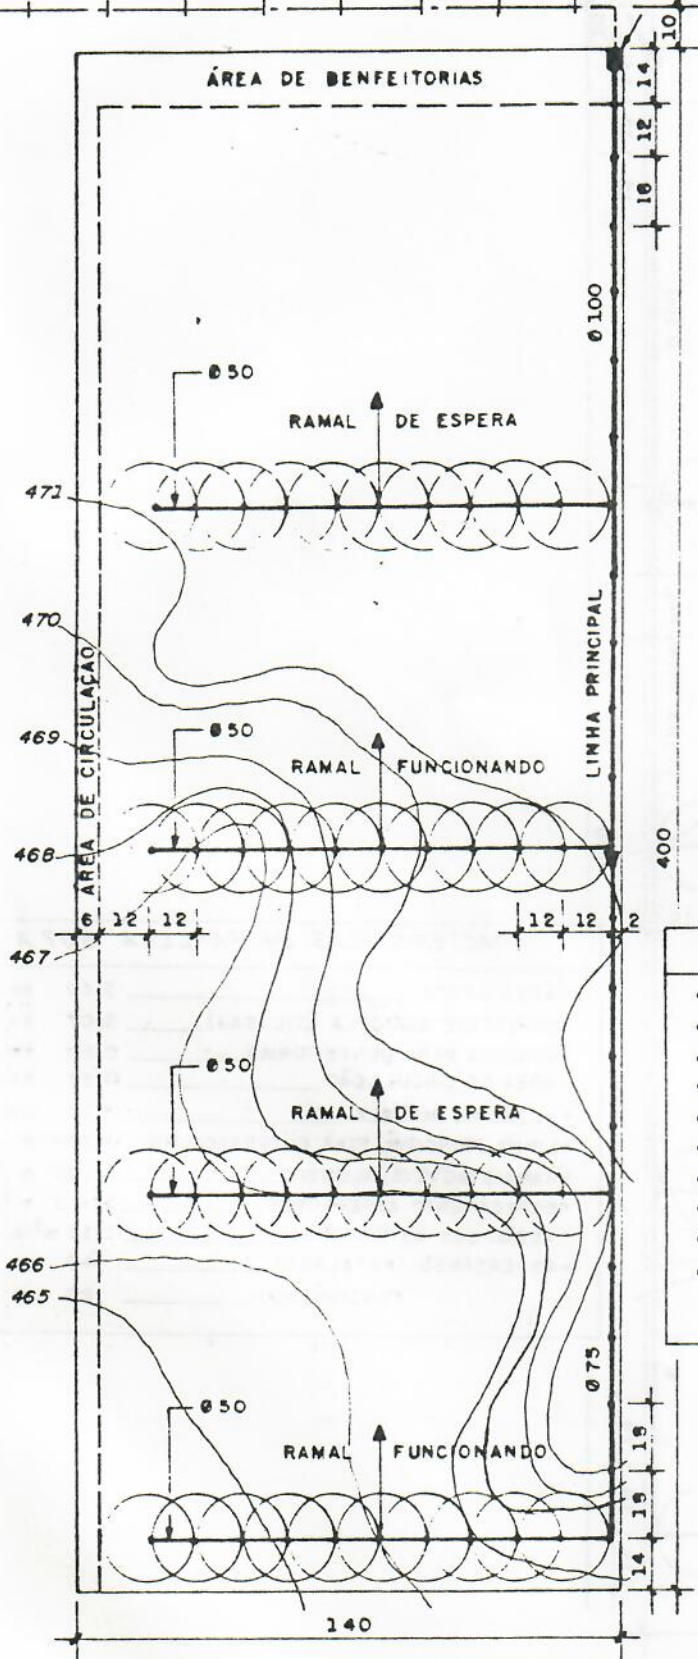

CARACTERÍSTICAS DA PARCELA 808 A

• ÁREA BRUTA	5,80	hc
• SUPERFÍCIE AGRÍCOLA ÚTIL (SAU)	5,07	hc
• RESERVA PARA BENFEITORIAS	0,20	hc
• ÁREA DE CIRCULAÇÃO	0,33	hc
• VAZÃO NA PARCELA	7,20	l/s
• LINHA PRINCIPAL FIXA ENTERRADA, PVC	1x384	m
• RAMAIS MÓVEIS, ALUMÍNIO	4x120	m
• ESPAÇAMENTO ASPERSORES	12x16	m
• VAZÃO DOS ASPERSORES	1,31	m ³ /h
• ASPERSORES INSTALADOS	40	un
FUNCIONANDO	20	un

Fig. 8. REDE PARCELAR