


UNIDADE DE BOMBEAMENTO

101960 104993,85 CP-A4

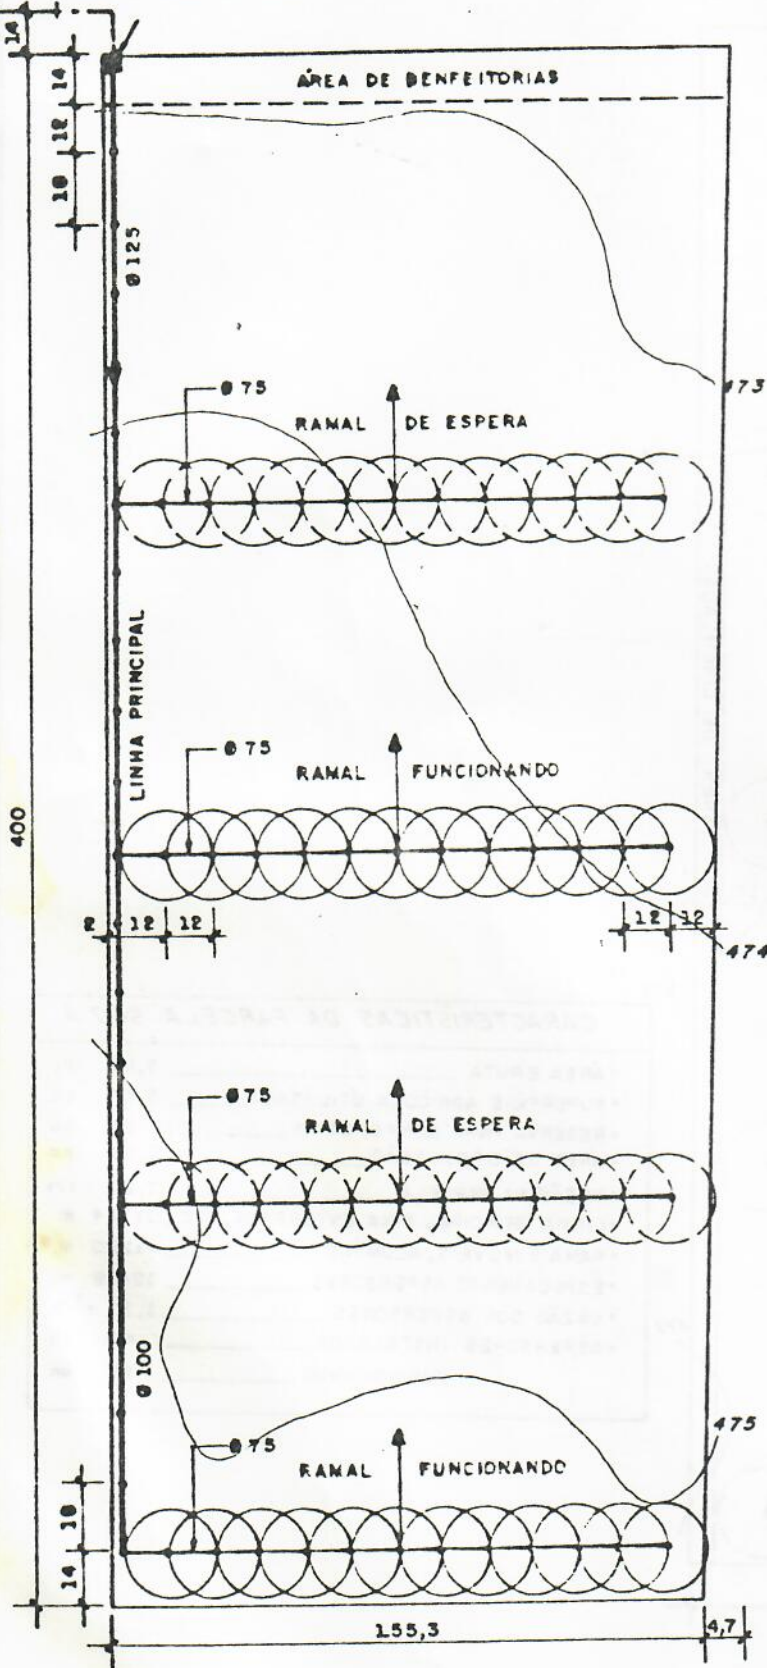

CARACTERÍSTICAS DA PARCELA 908 A

• ÁREA BRUTA	6,31	ha
• SUPERFÍCIE AGRÍCOLA ÚTIL (SAU)	5,90	ha
• RESERVA PARA BENFEITÓRIAS	0,22	ha
• ÁREA DE CIRCULAÇÃO	0,19	ha
• VAZÃO NA PARCELA	8,50	l/s
• LINHA PRINCIPAL FIXA ENTERRADA, PVC	1x384	m
• RAMAIS MÓVEIS, ALUMÍNIO	4x144	m
• ESPAÇAMENTO ASPERSORES	12x16	m
• VAZÃO DOS ASPERSORES	1,31	m <sup>3</sup> /h
• ASPERSORES INSTALADOS	48	un
• ASPERSORES FUNCIONANDO	24	un

Fig. 808 REDE PARCELAR