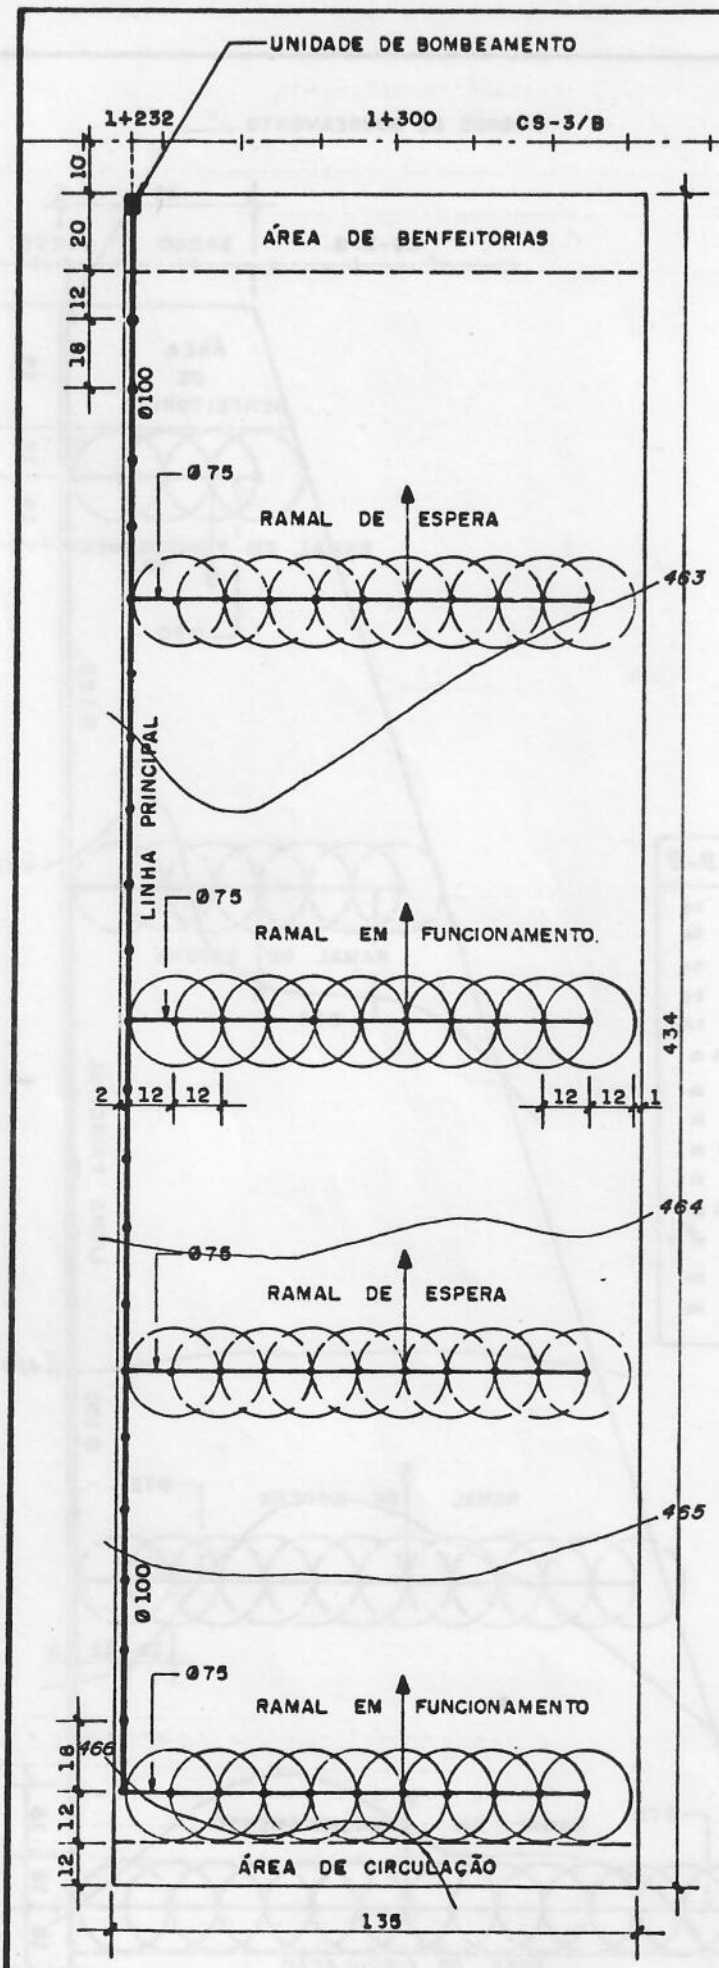

CARACTERÍSTICAS DA PARCELA 050-B		
• ÁREA BRUTA	5,86	ha
• SUPERFÍCIE AGRÍCOLA ÚTIL (SAU)	5,40	ha
• RESERVA PARA BENFEITORIAS	0,27	ha
• ÁREA DE CIRCULAÇÃO	0,19	ha
• VAZÃO NA PARCELA	7,80	l/s
• LINHA PRINCIPAL FIXA ENTERRADA, PVC	1x408	m
• RAMAIS MÓVEIS, ALUMÍNIO	4x120	m
• ESPAÇAMENTO ASPERSORES	12x18	m
• VAZÃO DOS ASPERSORES	1,44	m^3/h
• ASPERSORES: INSTALADOS	40	un
EM FUNCIONAMENTO	20	un

REDE PARCELAR