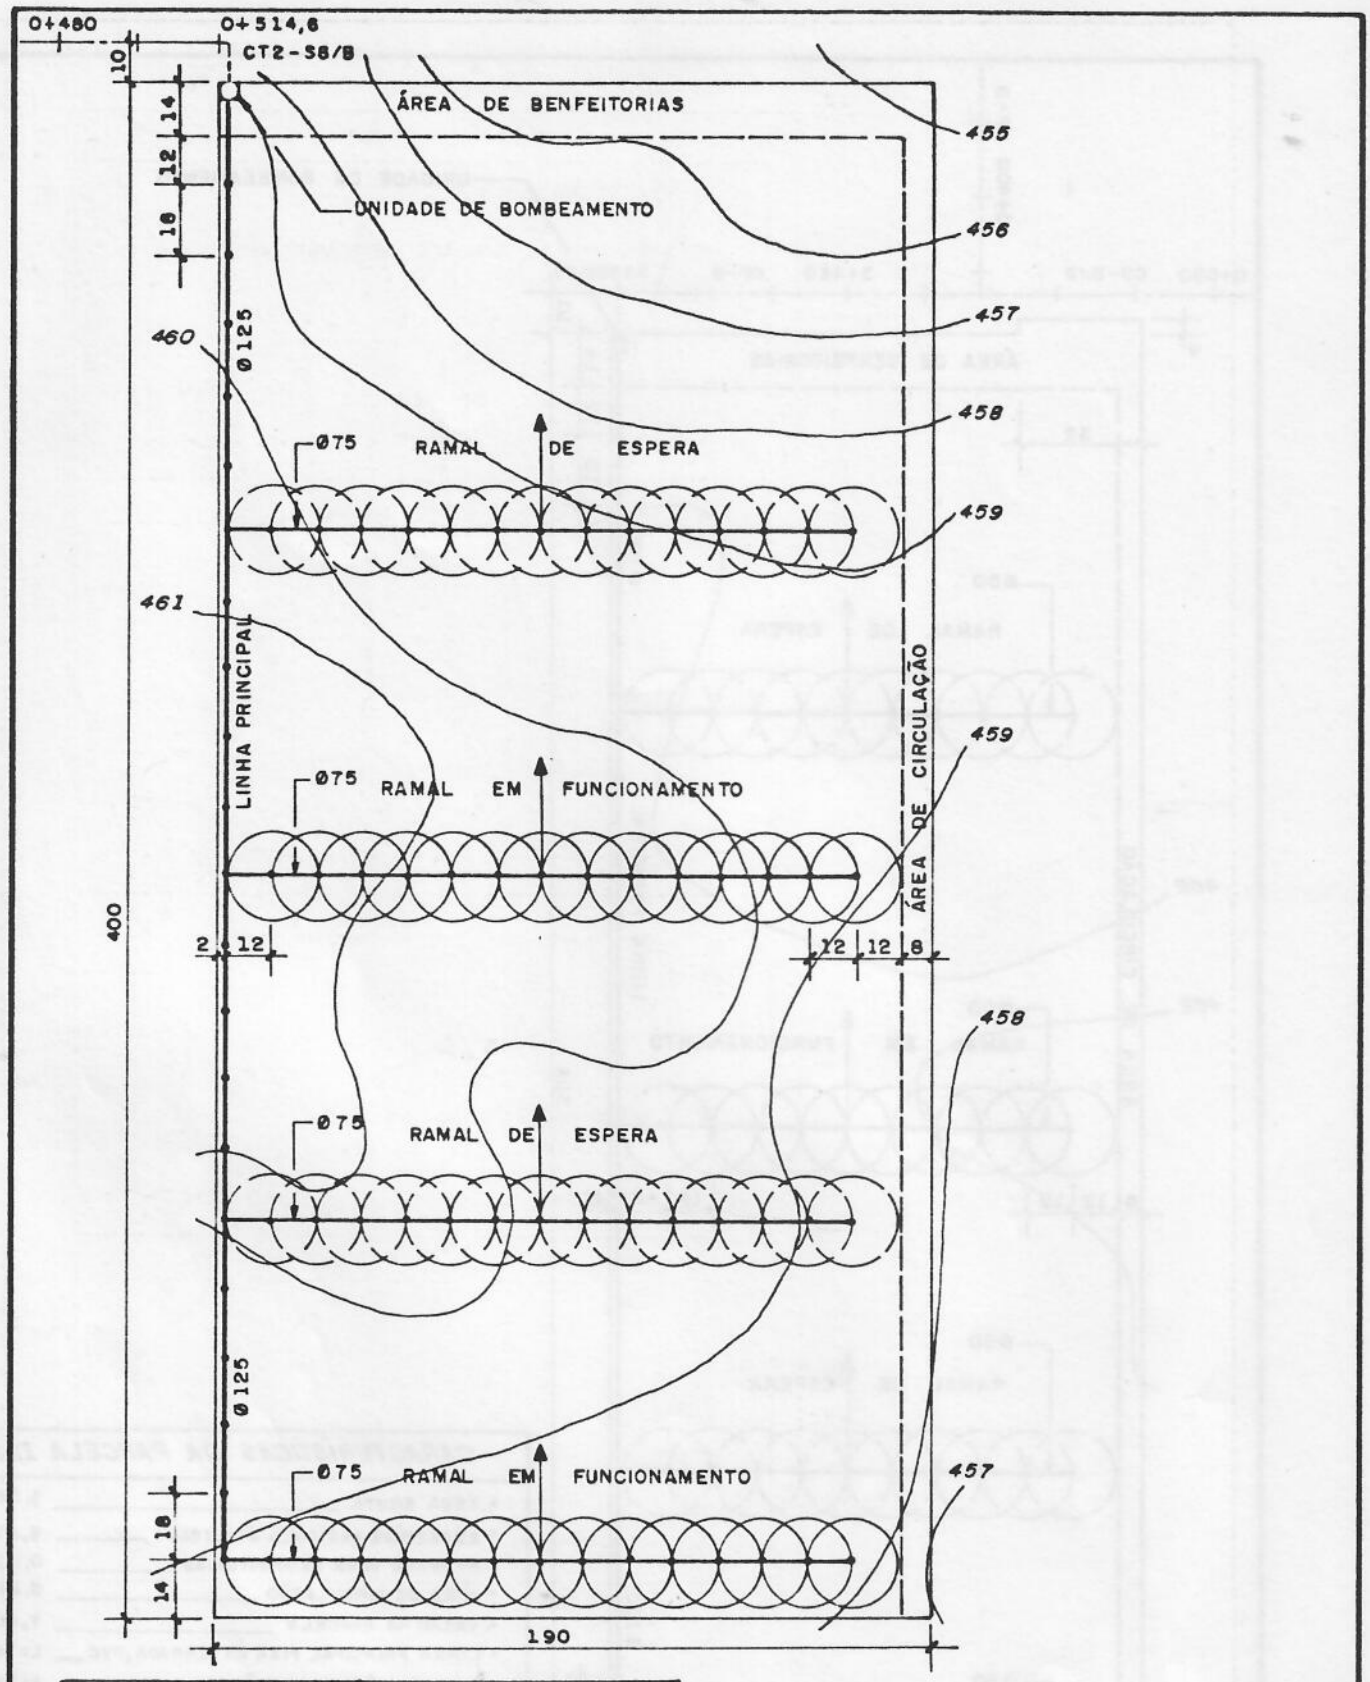

CARACTERÍSTICAS DA PARCELA 121-B		
• ÁREA BRUTA	7,60	ha
• SUPERFÍCIE AGRÍCOLA ÚTIL (SAU)	6,90	ha
• RESERVA PARA BENFEITORIAS	0,27	ha
• ÁREA DE CIRCULAÇÃO	0,43	ha
• VAZÃO NA PARCELA	9,95	l/s
• LINHA PRINCIPAL FIXA ENTERRADA, PVC	1x384	m
• RAMAIS MÓVEIS, ALUMÍNIO	4x168	m
• ESPAÇAMENTO ASPERSORES	12x18	m
• VAZÃO DOS ASPERSORES	1,31	m^3/h
• ASPERSORES: INSTALADOS	56	un
EM FUNCIONAMENTO	28	un

REDE PARCELAR