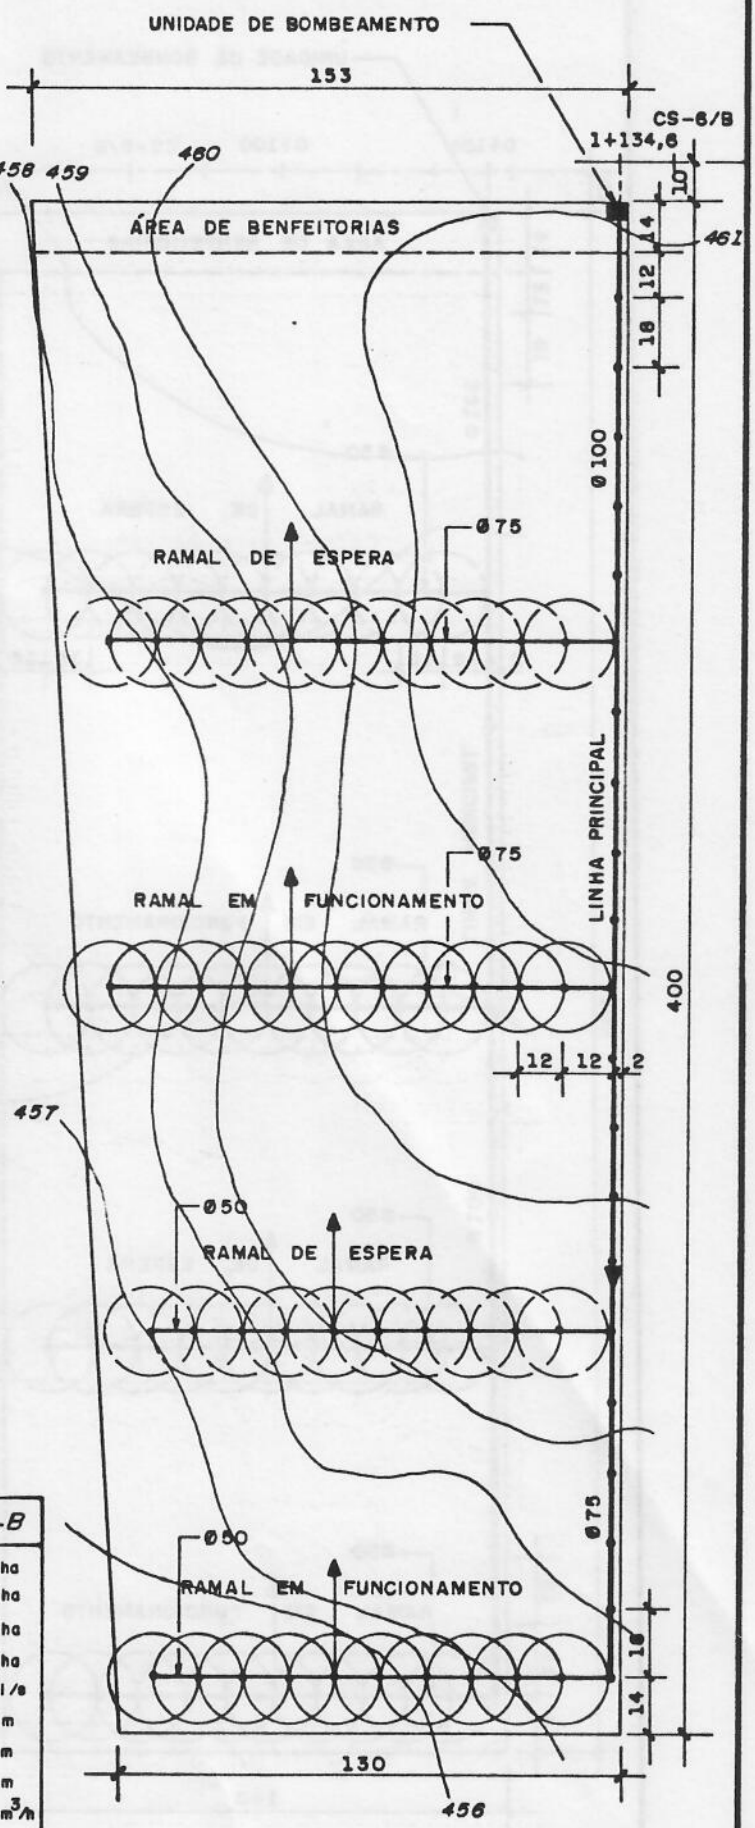

LOTE ELIMINADO
(RESERVA)

CARACTERÍSTICAS DA PARCELA 085-B		
• ÁREA BRUTA	5,66	ha
• SUPERFÍCIE AGRÍCOLA ÚTIL (SAU)	5,25	ha
• RESERVA PARA BENFEITORIAS	0,21	ha
• ÁREA DE CIRCULAÇÃO	0,20	ha
• VAZÃO NA PARCELA	7,60	l/s
• LINHA PRINCIPAL FIXA ENTERRADA, PVC	1x384	m
• RAMAIS MÓVEIS, ALUMÍNIO 2x120m	2x132	m
• ESPAÇAMENTO ASPERSORES	12x18	m
• VAZÃO DOS ASPERSORES	1,31	m^3/h
• ASPERSORES: INSTALADOS	42	un
EM FUNCIONAMENTO	21	un

REDE PARCELAR