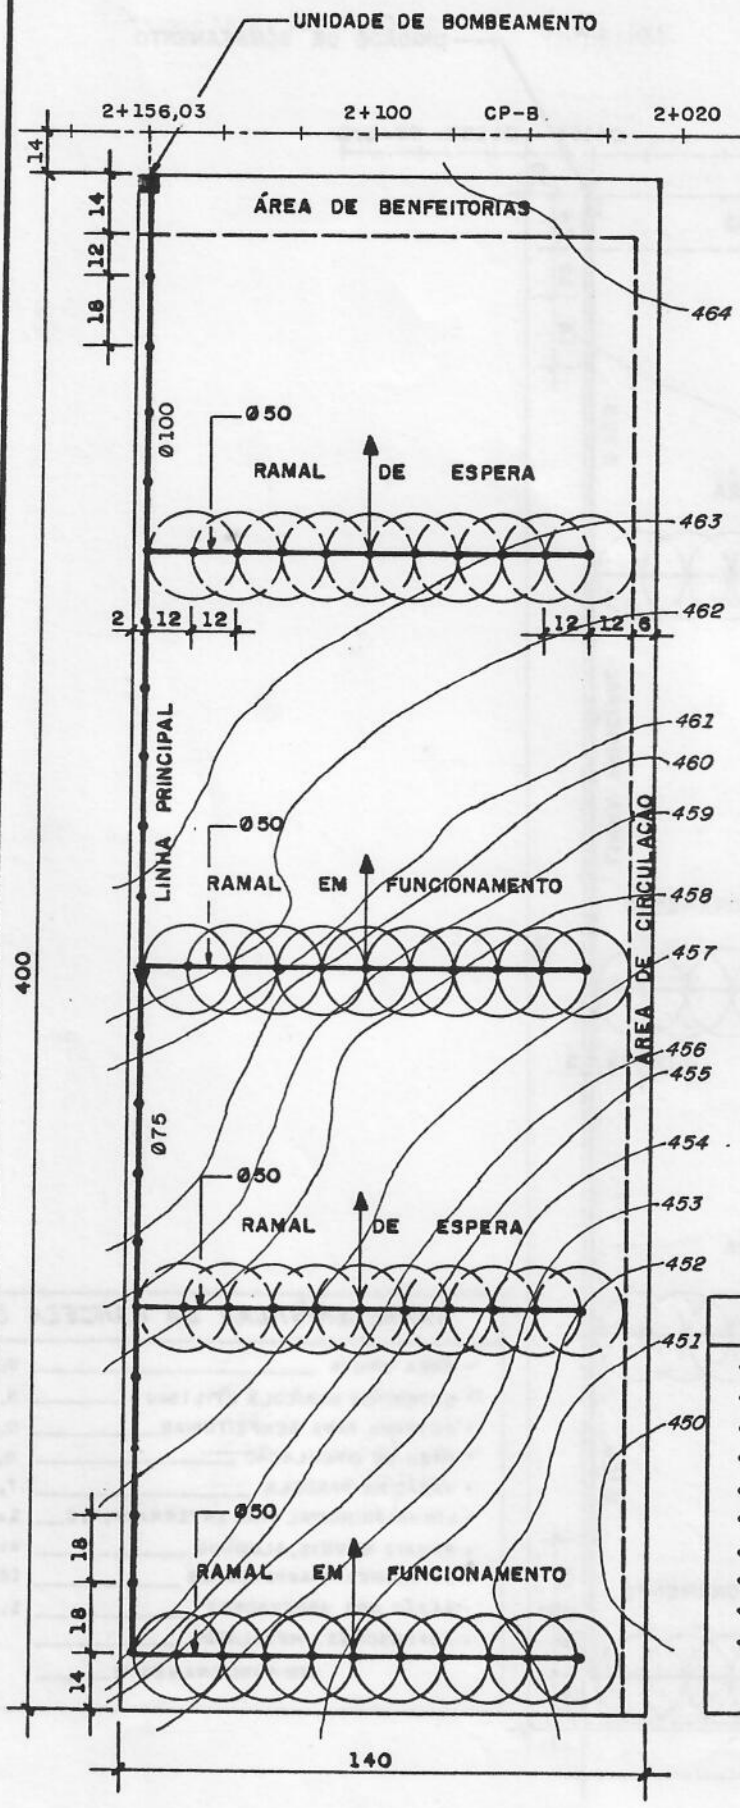


| CARACTERÍSTICAS DA PARCELA 069-B | |
|---|---|
| • ÁREA BRUTA | 5,60 ha |
| • SUPERFÍCIE AGRÍCOLA ÚTIL (SAU) | 5,07 ha |
| • RESERVA PARA BENFEITORIAS | 0,20 ha |
| • ÁREA DE CIRCULAÇÃO | 0,33 ha |
| • VAZÃO NA PARCELA | 7,20 l/s |
| • LINHA PRINCIPAL FIXA ENTERRADA, PVC | 1x384 m |
| • RAMAIS MÓVEIS, ALUMÍNIO | 4x120 m |
| • ESPAÇAMENTO ASPERSORES | 12x18 m |
| • VAZÃO DOS ASPERSORES | 1,31 $m^3/h$ |
| • ASPERSORES: INSTALADOS | 40 un |
| EM FUNCIONAMENTO | 20 un |

# REDE PARCELAR