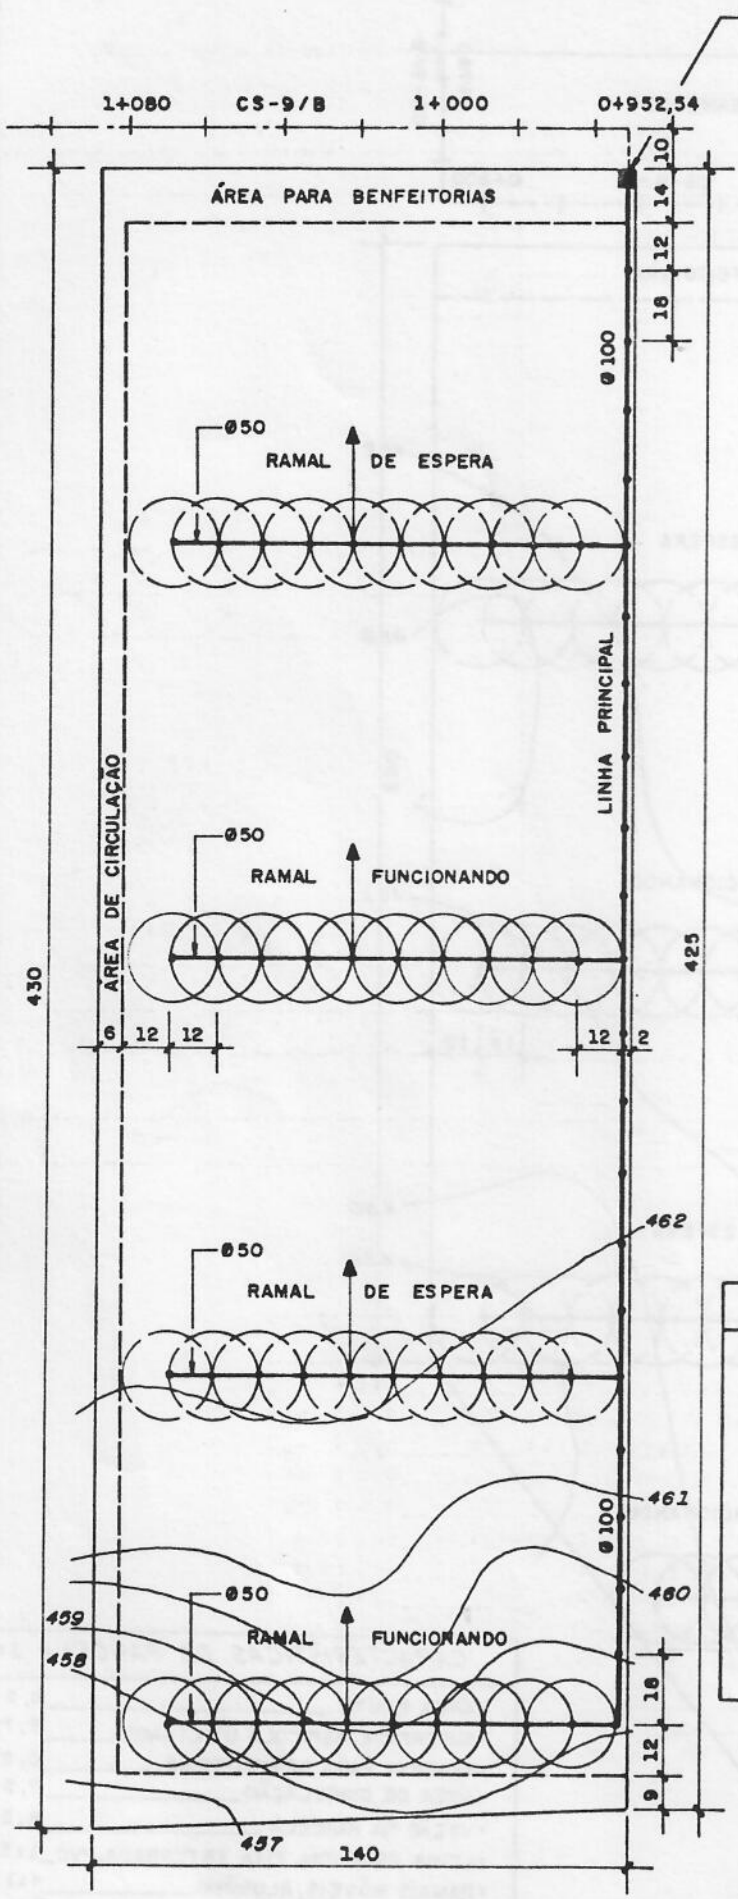

CARACTERÍSTICAS DA PARCELA 150-B		
• ÁREA BRUTA	5,99	ha
• SUPERFÍCIE AGRÍCOLA ÚTIL (SAU)	5,10	ha
• RESERVA PARA BENFEITORIAS	0,20	ha
• ÁREA DE CIRCULAÇÃO	0,69	ha
• VAZÃO NA PARCELA	7,35	l/s
• LINHA PRINCIPAL FIXA ENTERRADA, PVC	1x402	m
• RAMAIS MÓVEIS, ALUMÍNIO	4x120	m
• ESPAÇAMENTO ASPERSORES	12x18	m
• VAZÃO DOS ASPERSORES	1,31	m^3/h
• ASPERSORES INSTALADOS	40	un
FUNCIONANDO	20	un

REDE PARCELAR