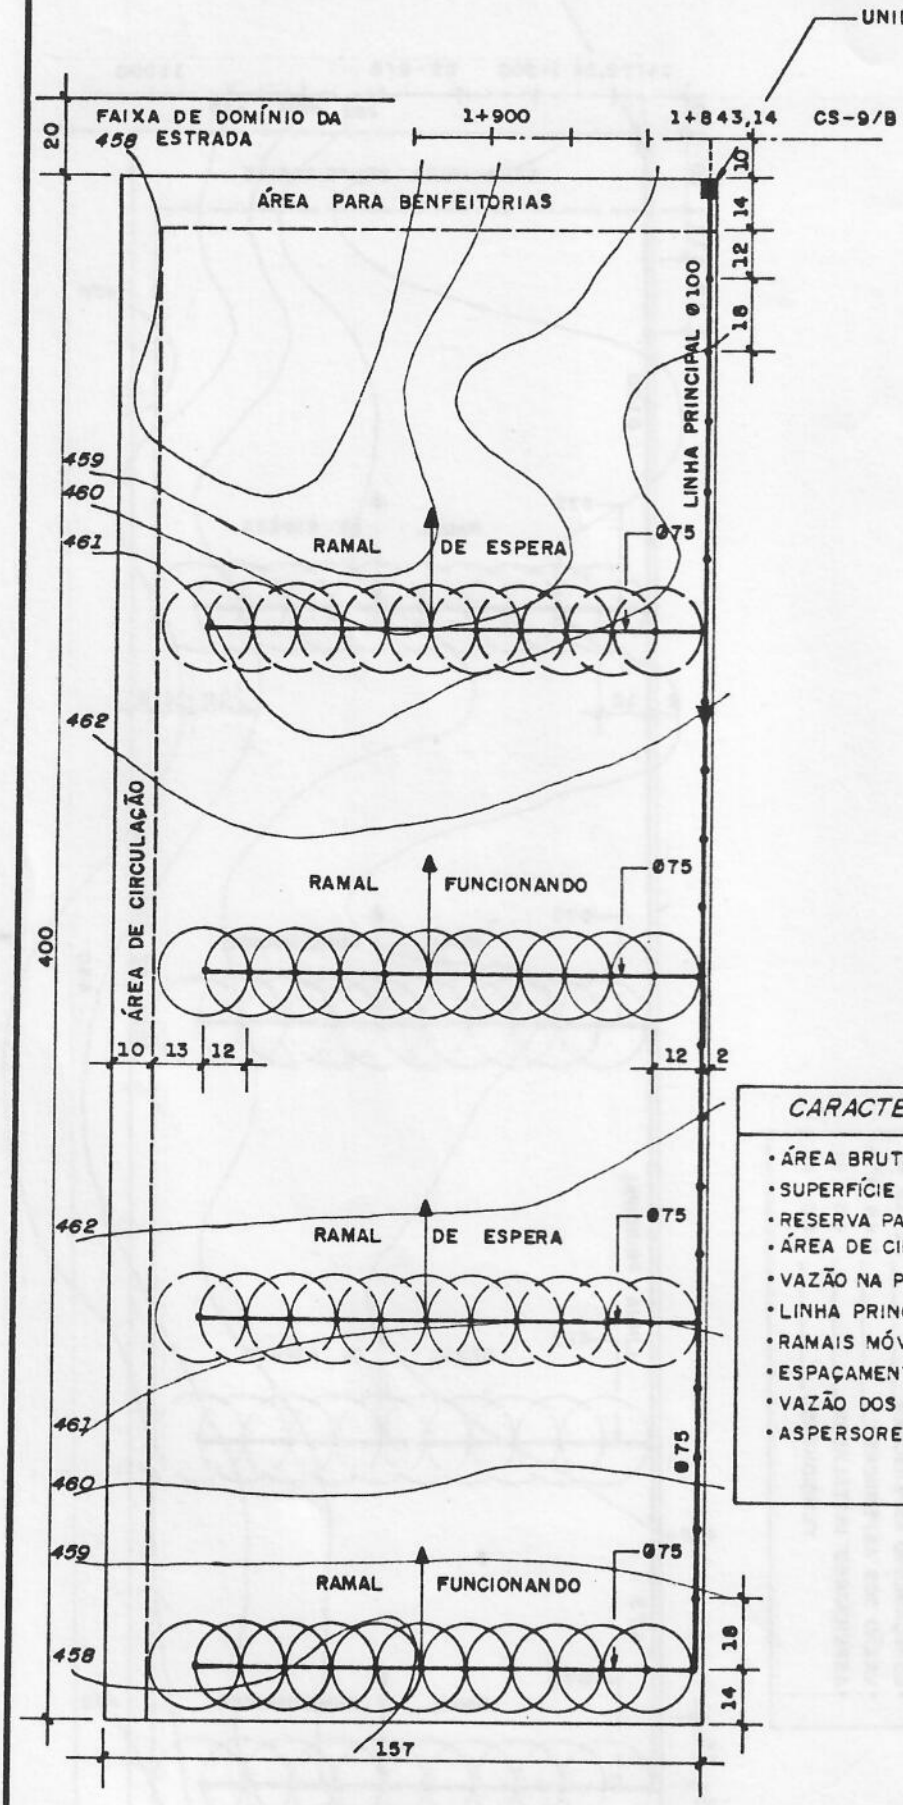

CARACTERÍSTICAS DA PARCELA 162-B		
• ÁREA BRUTA	6,28	ha
• SUPERFÍCIE AGRÍCOLA ÚTIL (SAU)	5,55	ha
• RESERVA PARA BENFEITORIAS	0,22	ha
• ÁREA DE CIRCULAÇÃO	0,51	ha
• VAZÃO NA PARCELA	8,00	l/s
• LINHA PRINCIPAL FIXA ENTERRADA, PVC	1x384	m
• RAMAIS MÓVEIS, ALUMÍNIO	4x132	m
• ESPAÇAMENTO ASPERSORES	12x18	m
• VAZÃO DOS ASPERSORES	1,31	m^3/h
• ASPERSORES INSTALADOS	44	un
FUNCIONANDO	22	un

REDE PARCELAR