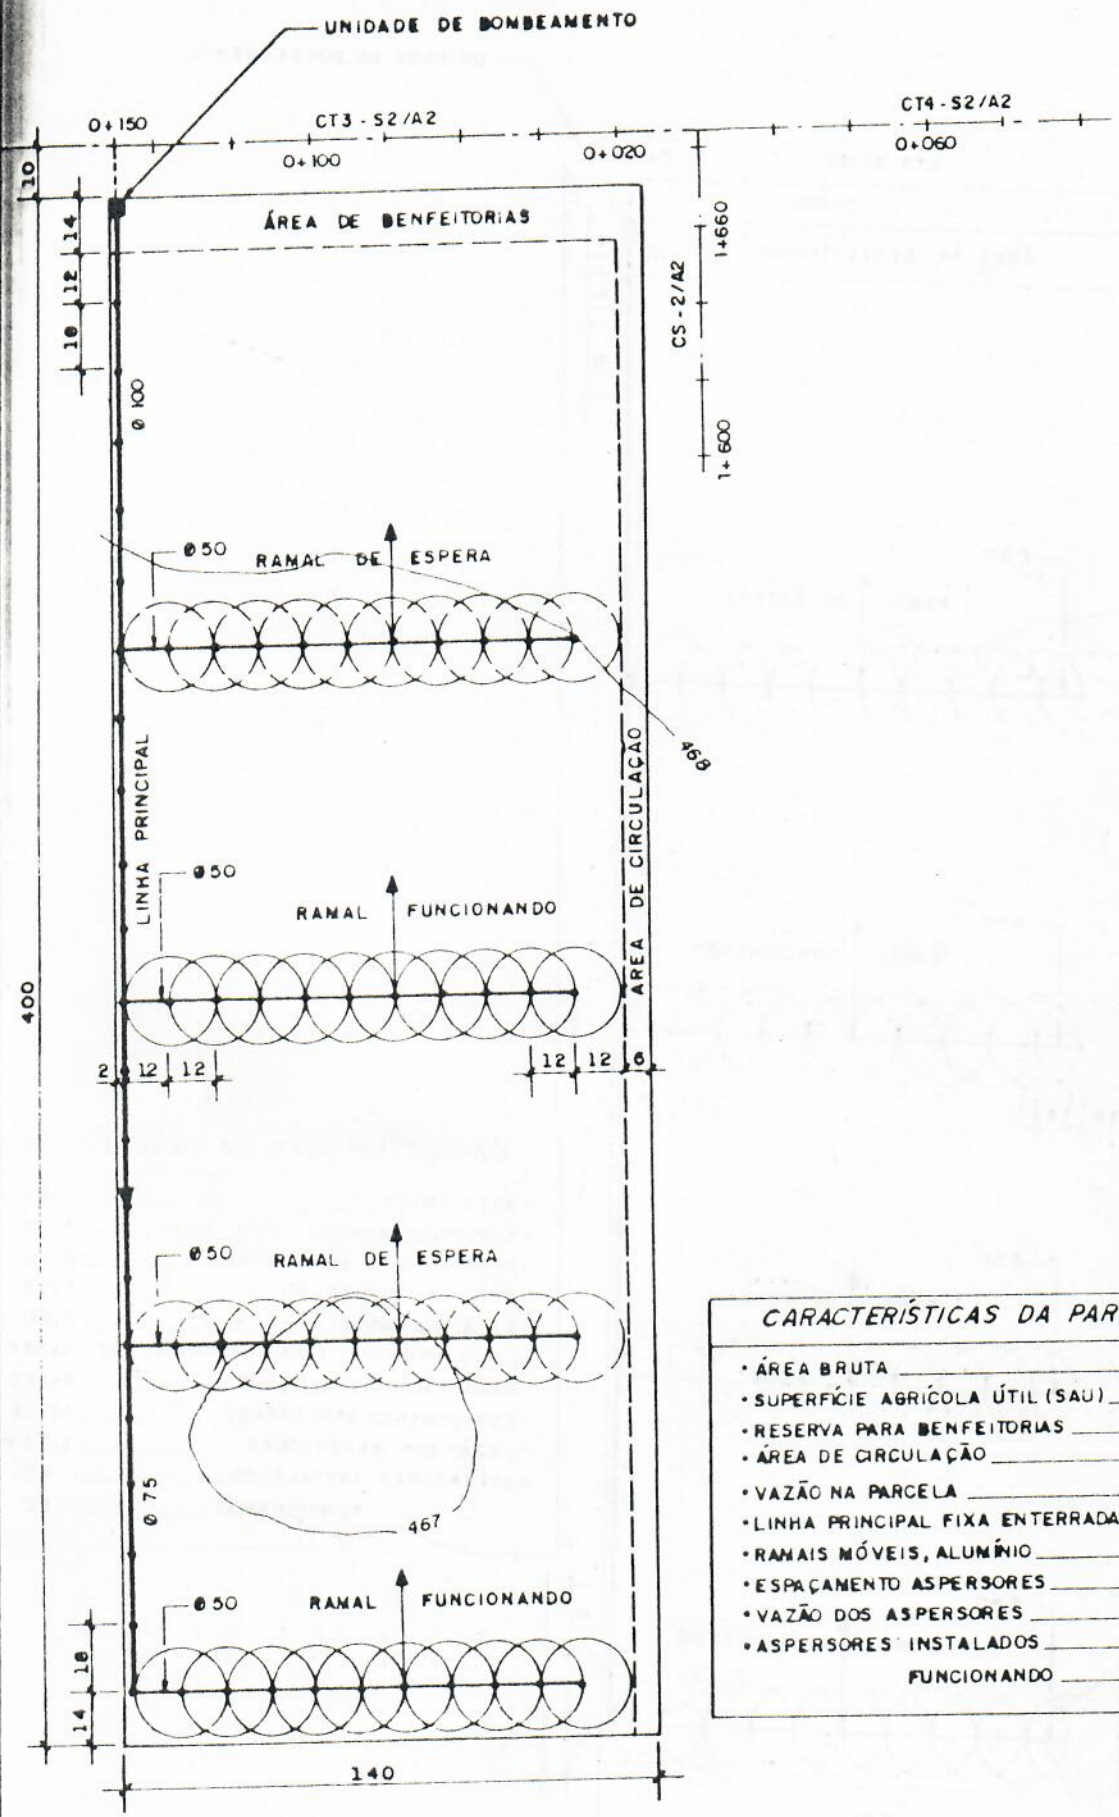

CARACTERÍSTICAS DA PARCELA 039 A		
• ÁREA BRUTA	5,60	ha
• SUPERFÍCIE AGRÍCOLA ÚTIL (SAU)	5,07	ha
• RESERVA PARA BENFEITORIAS	0,20	ha
• ÁREA DE CIRCULAÇÃO	0,33	ha
• VAZÃO NA PARCELA	7,20	l/s
• LINHA PRINCIPAL FIXA ENTERRADA, PVC	1x384	m
• RAMAIS MÓVEIS, ALUMÍNIO	4x120	m
• ESPAÇAMENTO ASPERSORES	12x18	m
• VAZÃO DOS ASPERSORES	1,31	m^3/h
• ASPERSORES INSTALADOS	40	un
FUNCIONANDO	20	un

Fig. 29 REDE PARCELAR