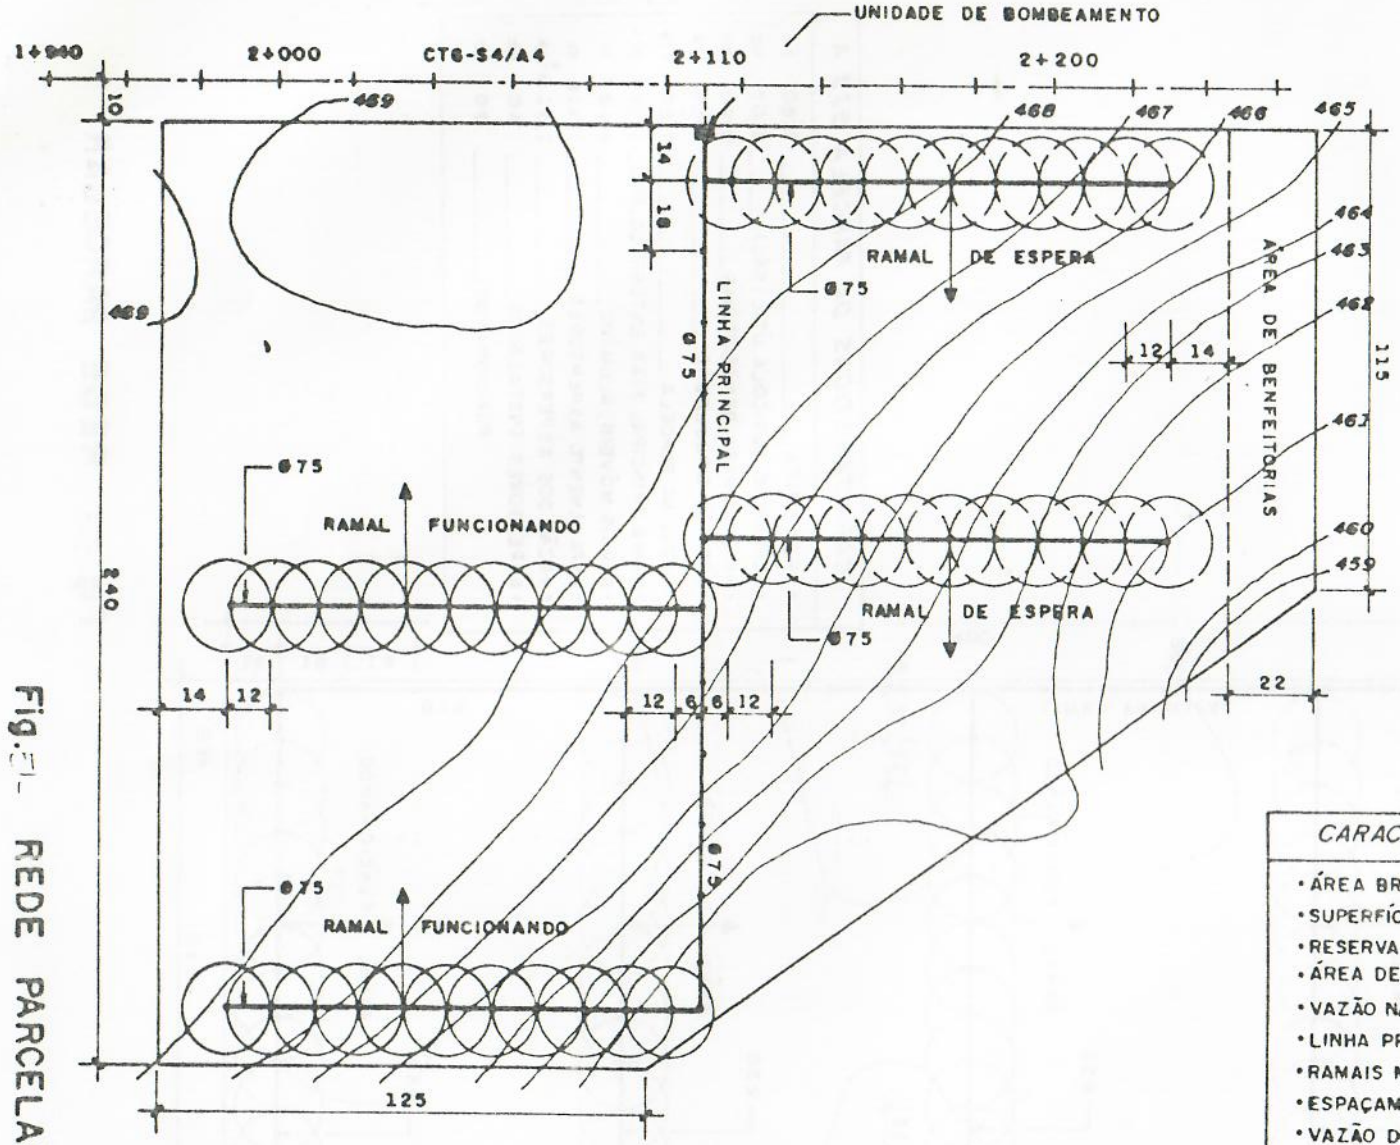


Fig. 51 - REDE PARCELAR

| CARACTERÍSTICAS DA PARCELA 514 A | | |
|---|---|---|
| • ÁREA BRUTA | 6,11 | ha |
| • SUPERFÍCIE AGRÍCOLA ÚTIL (SAU) | 5,50 | ha |
| • RESERVA PARA BENFEITORIAS | 0,27 | ha |
| • ÁREA DE CIRCULAÇÃO | 0,34 | ha |
| • VAZÃO NA PARCELA | 7,90 | l/s |
| • LINHA PRINCIPAL FIXA ENTERRADA, PVC | 1 x 222 | m |
| • RAMAIS MÓVEIS, ALUMÍNIO | 4 x 126 | m |
| • ESPAÇAMENTO ASPERSORES | 12 x 18 | m |
| • VAZÃO DOS ASPERSORES | 1,31 | $m^3/h$ |
| • ASPERSORES: INSTALADOS | 44 | un |
| FUNCIONANDO | 22 | un |