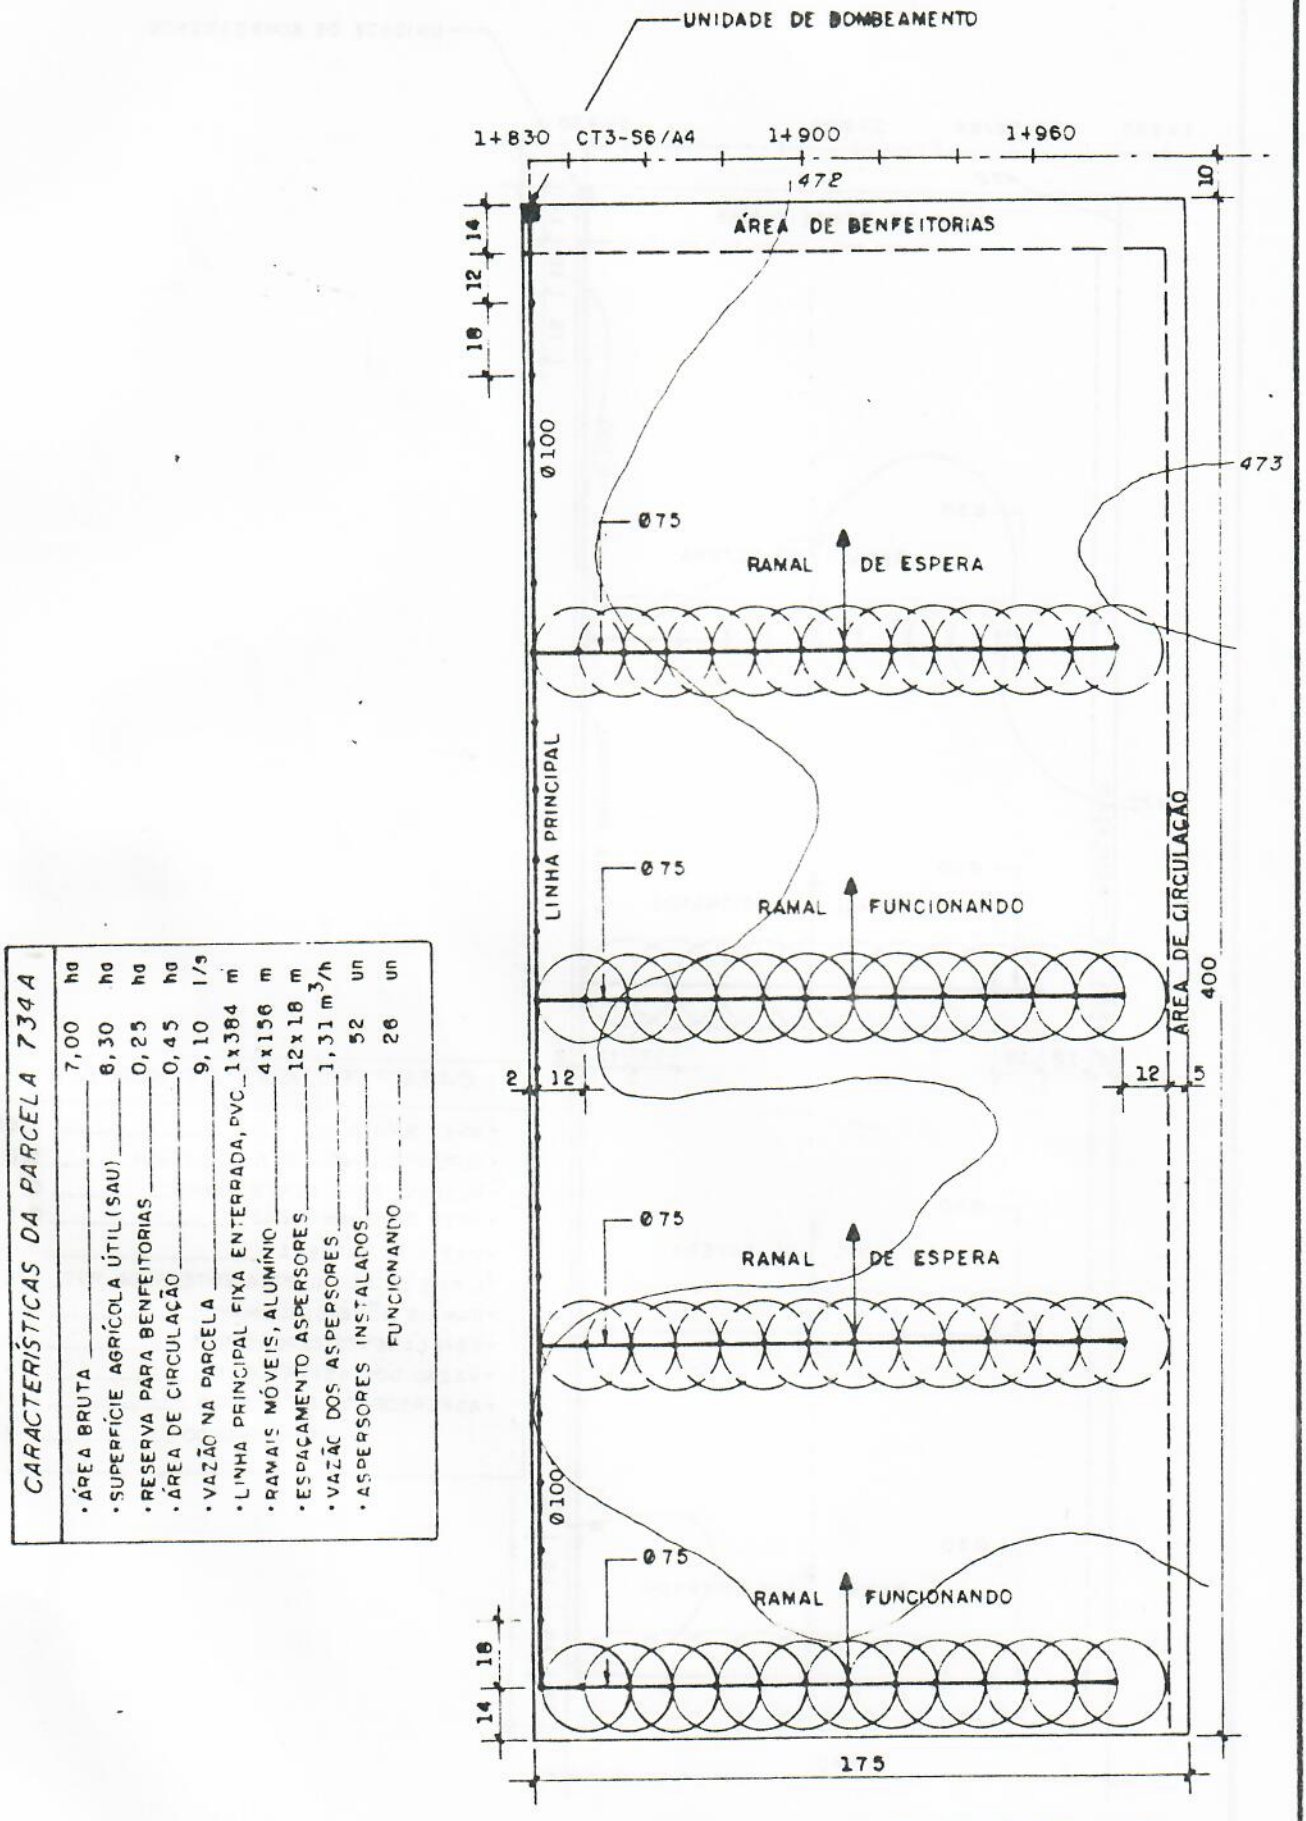

CARACTERÍSTICAS DA PARCELA 734A		
• ÁREA BRUTA	7,00	ha
• SUPERFÍCIE AGRÍCOLA ÚTIL (SAU)	6,30	ha
• RESERVA PARA BENFEITORIAS	0,25	ha
• ÁREA DE CIRCULAÇÃO	0,45	ha
• VAZÃO NA PARCELA	9,10	l/s
• LINHA PRINCIPAL FIXA ENTERRADA, PVC	1x384	m
• RAMAIS MÓVEIS, ALUMÍNIO	4x156	m
• ESPAÇAMENTO ASPERSORES	12x18	m
• VAZÃO DOS ASPERSORES	1,31	m^3/h
• ASPERSORES INSTALADOS	52	un
FUNCIONANDO	26	un

Fig. 734 REDE PARCELAR